




TELAIO A

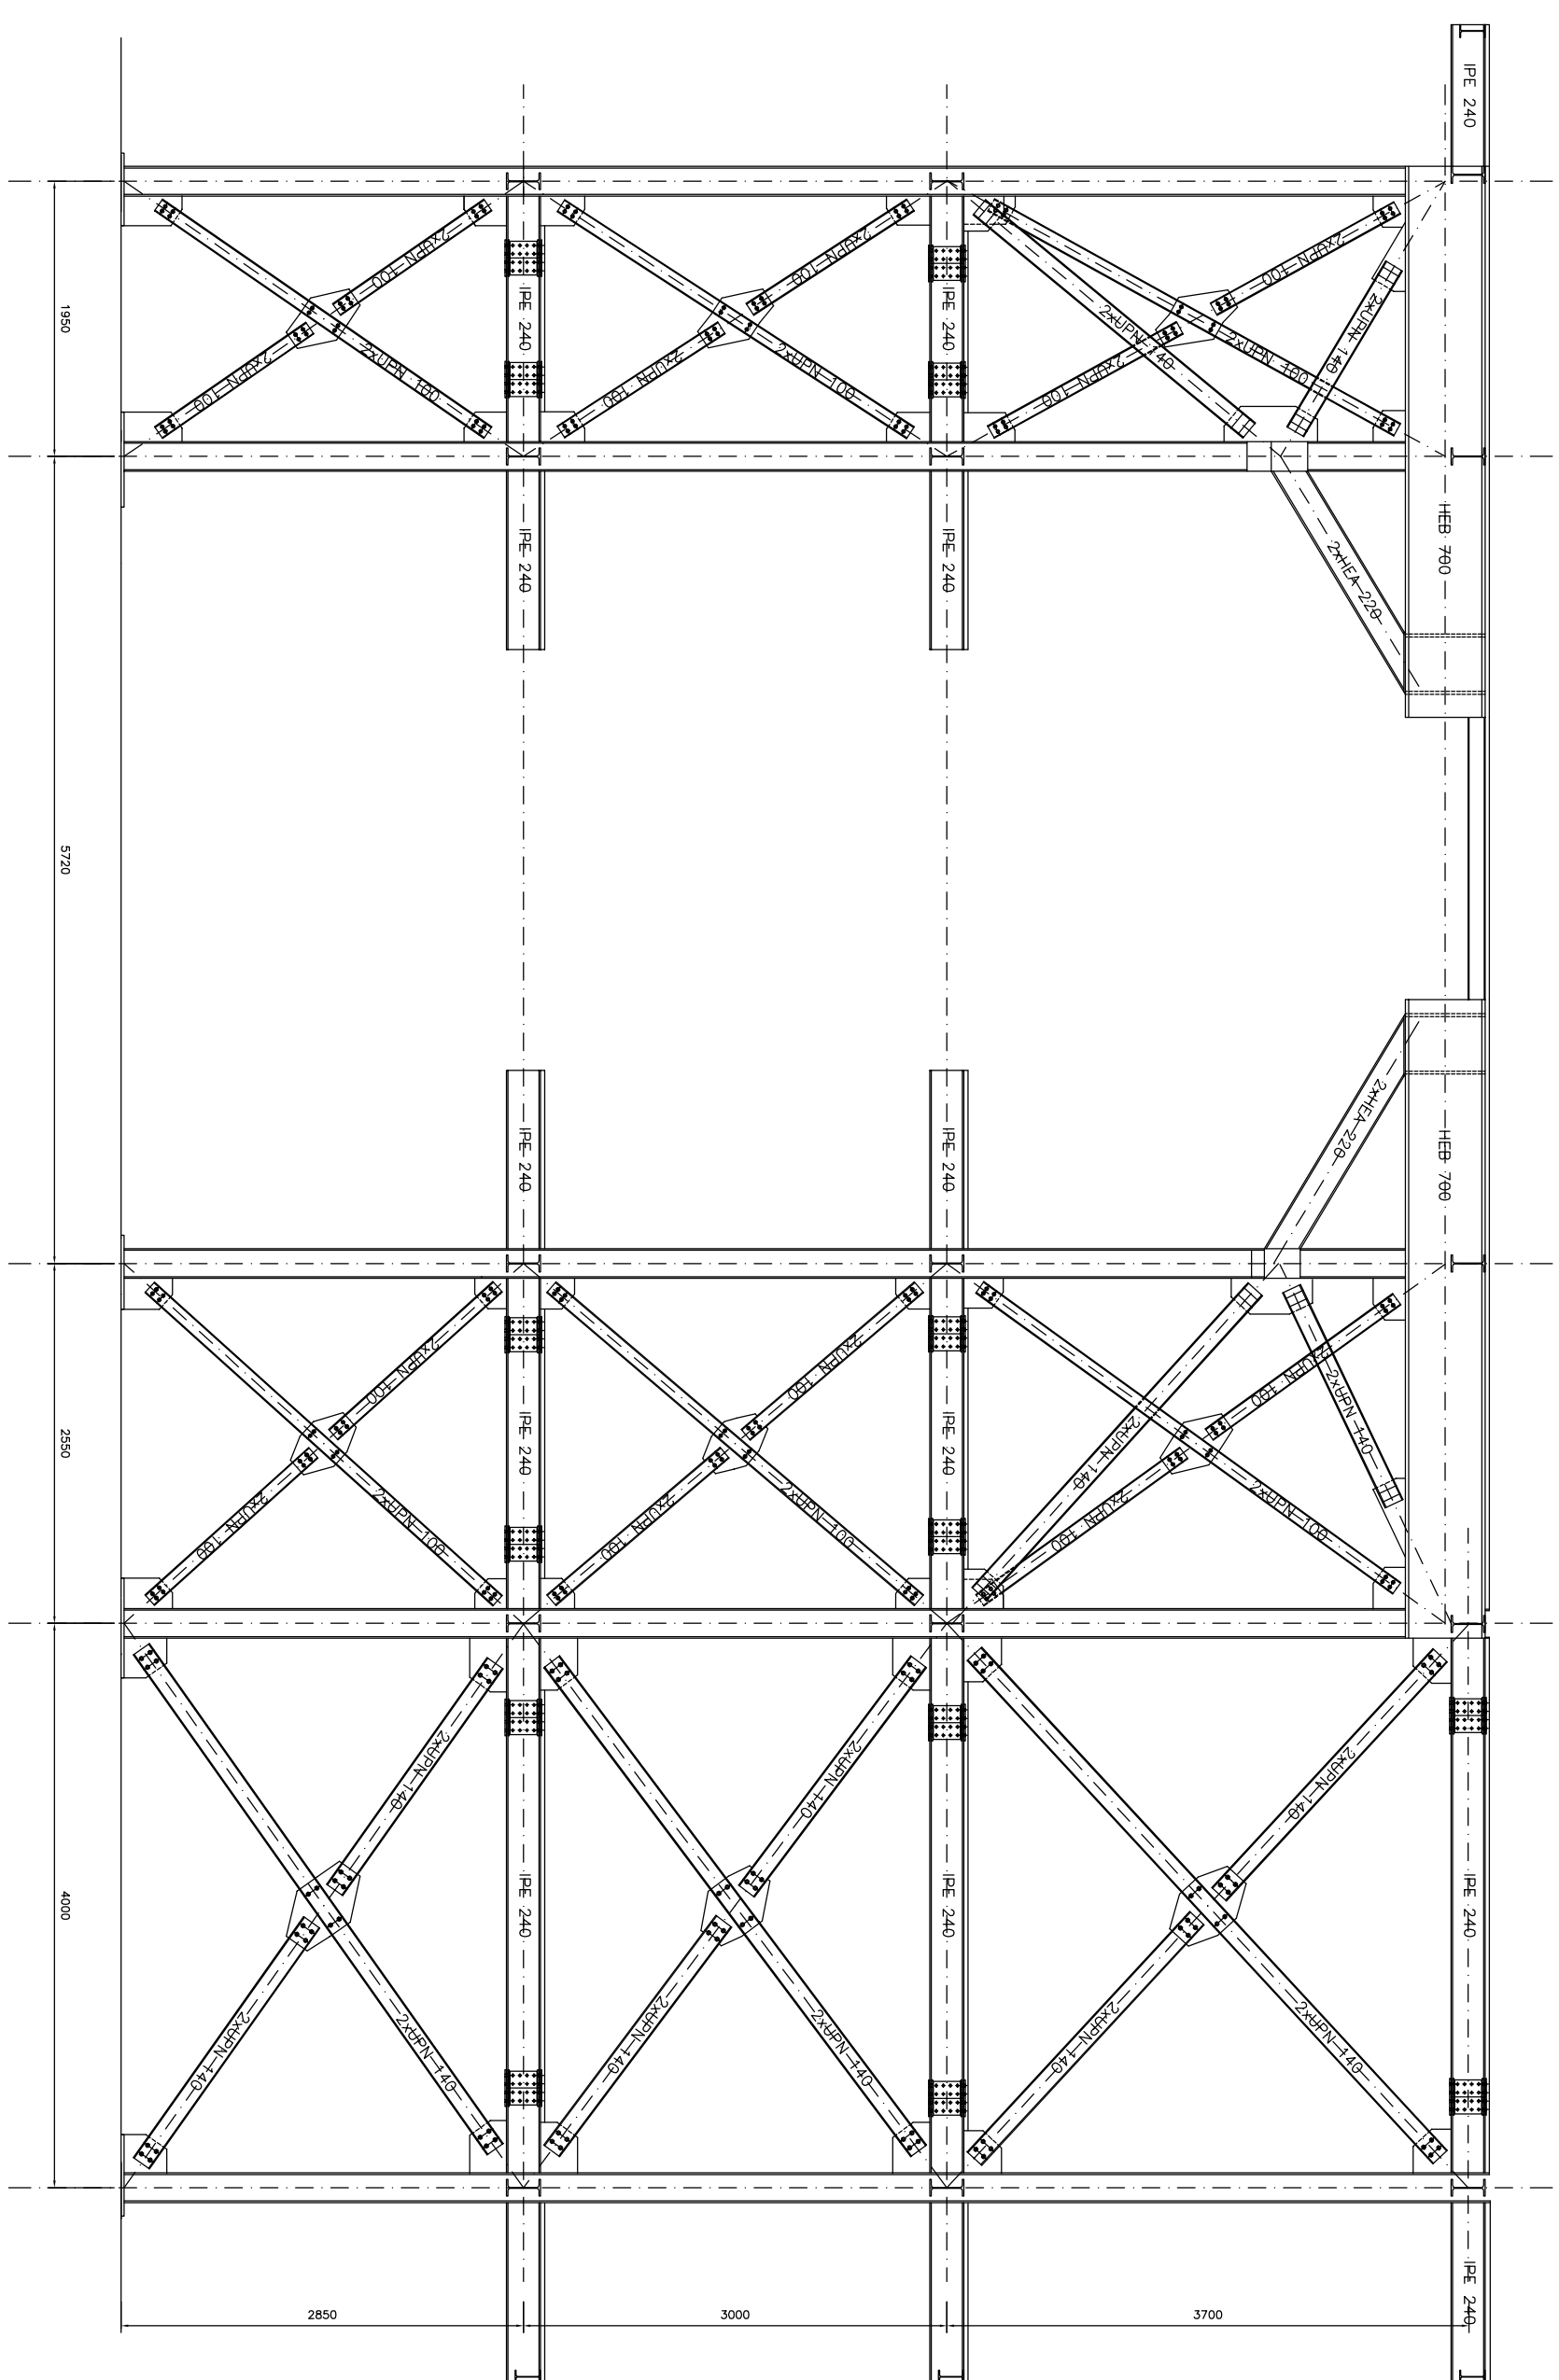


TELAIO C

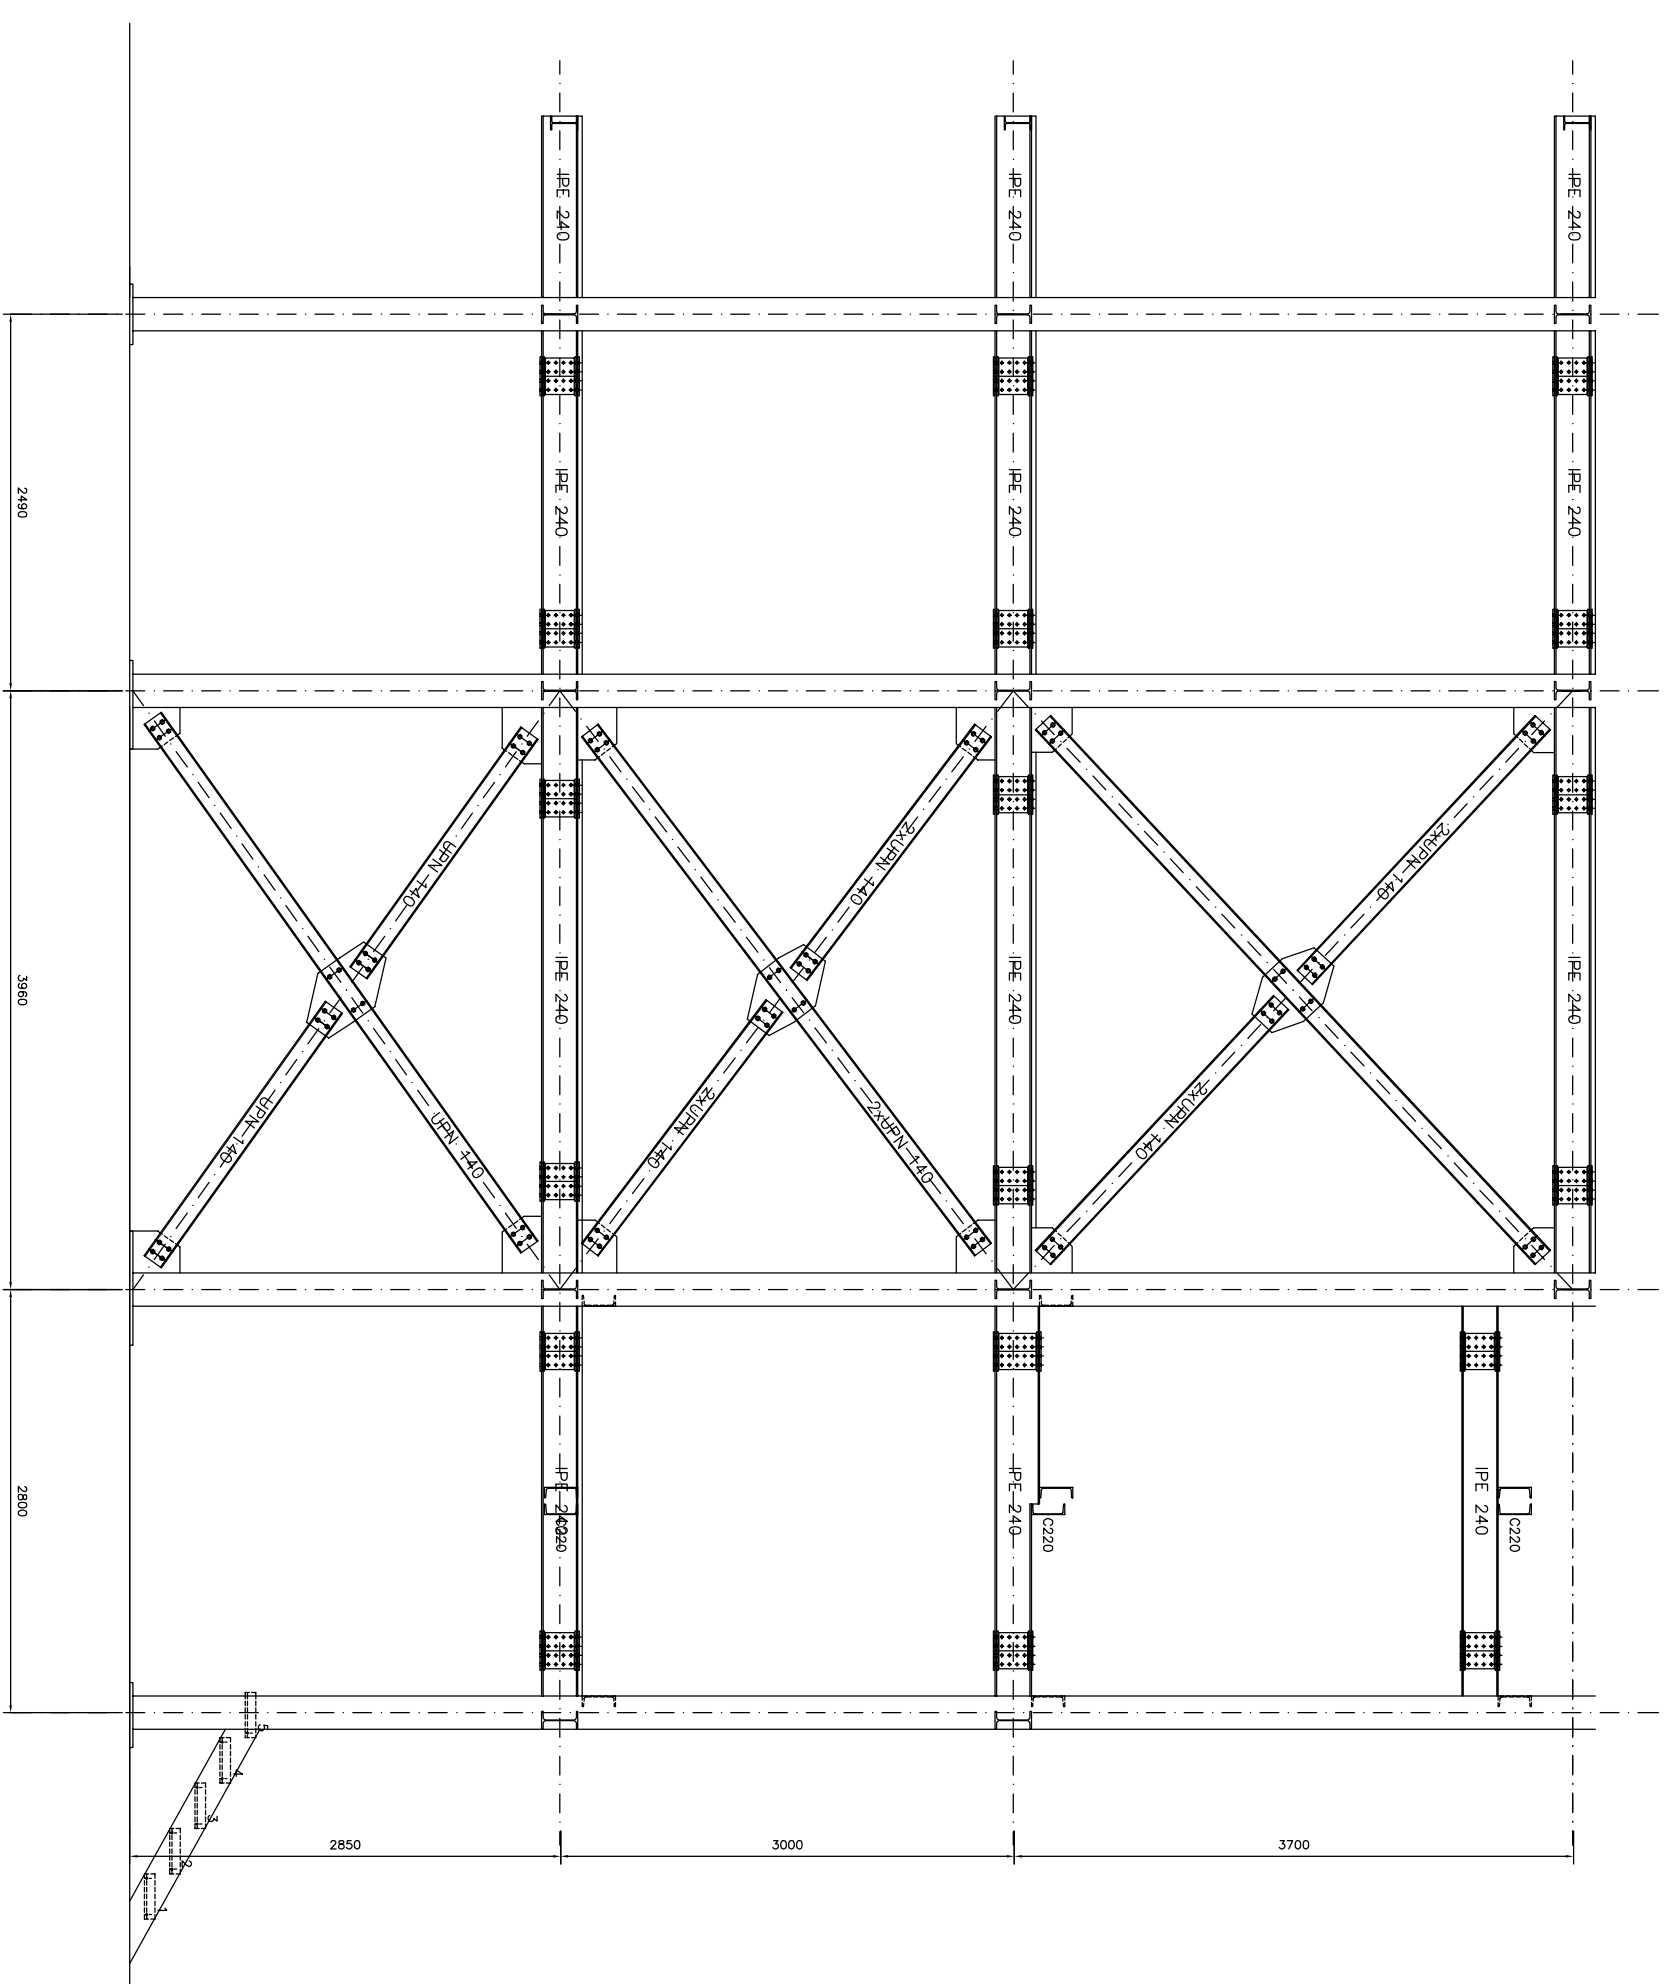


TELAIO B

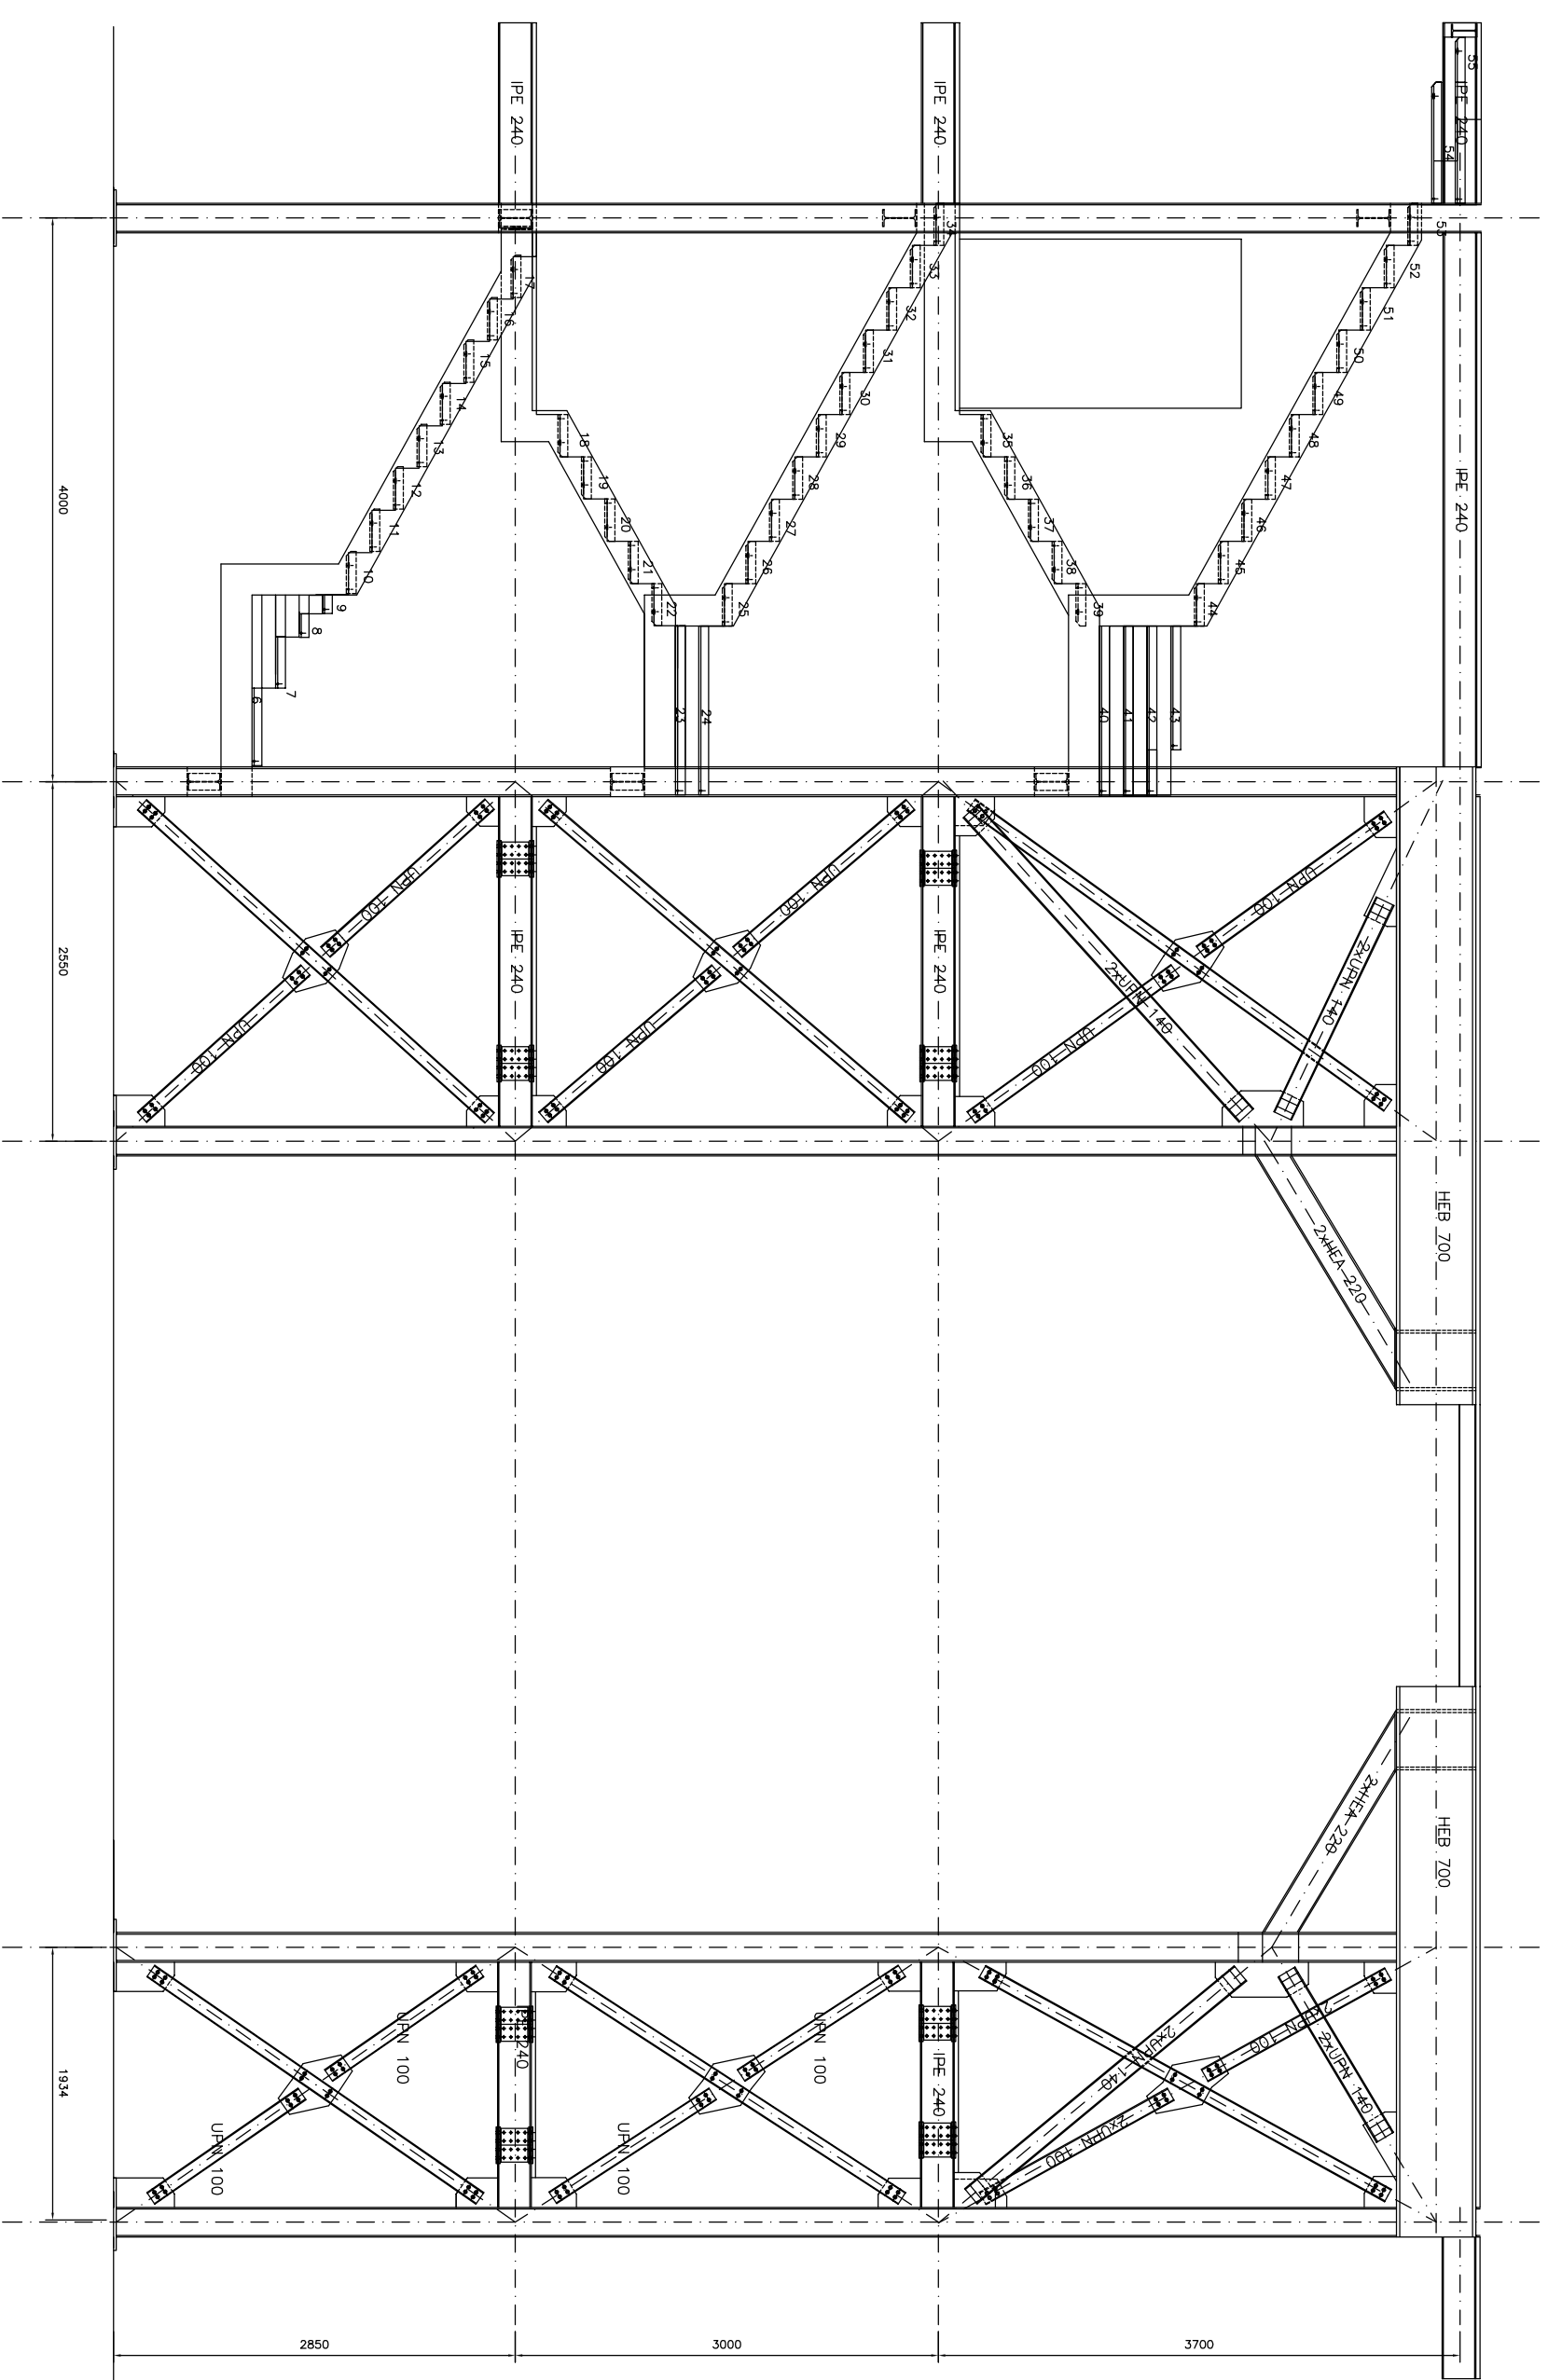


TELAIO E

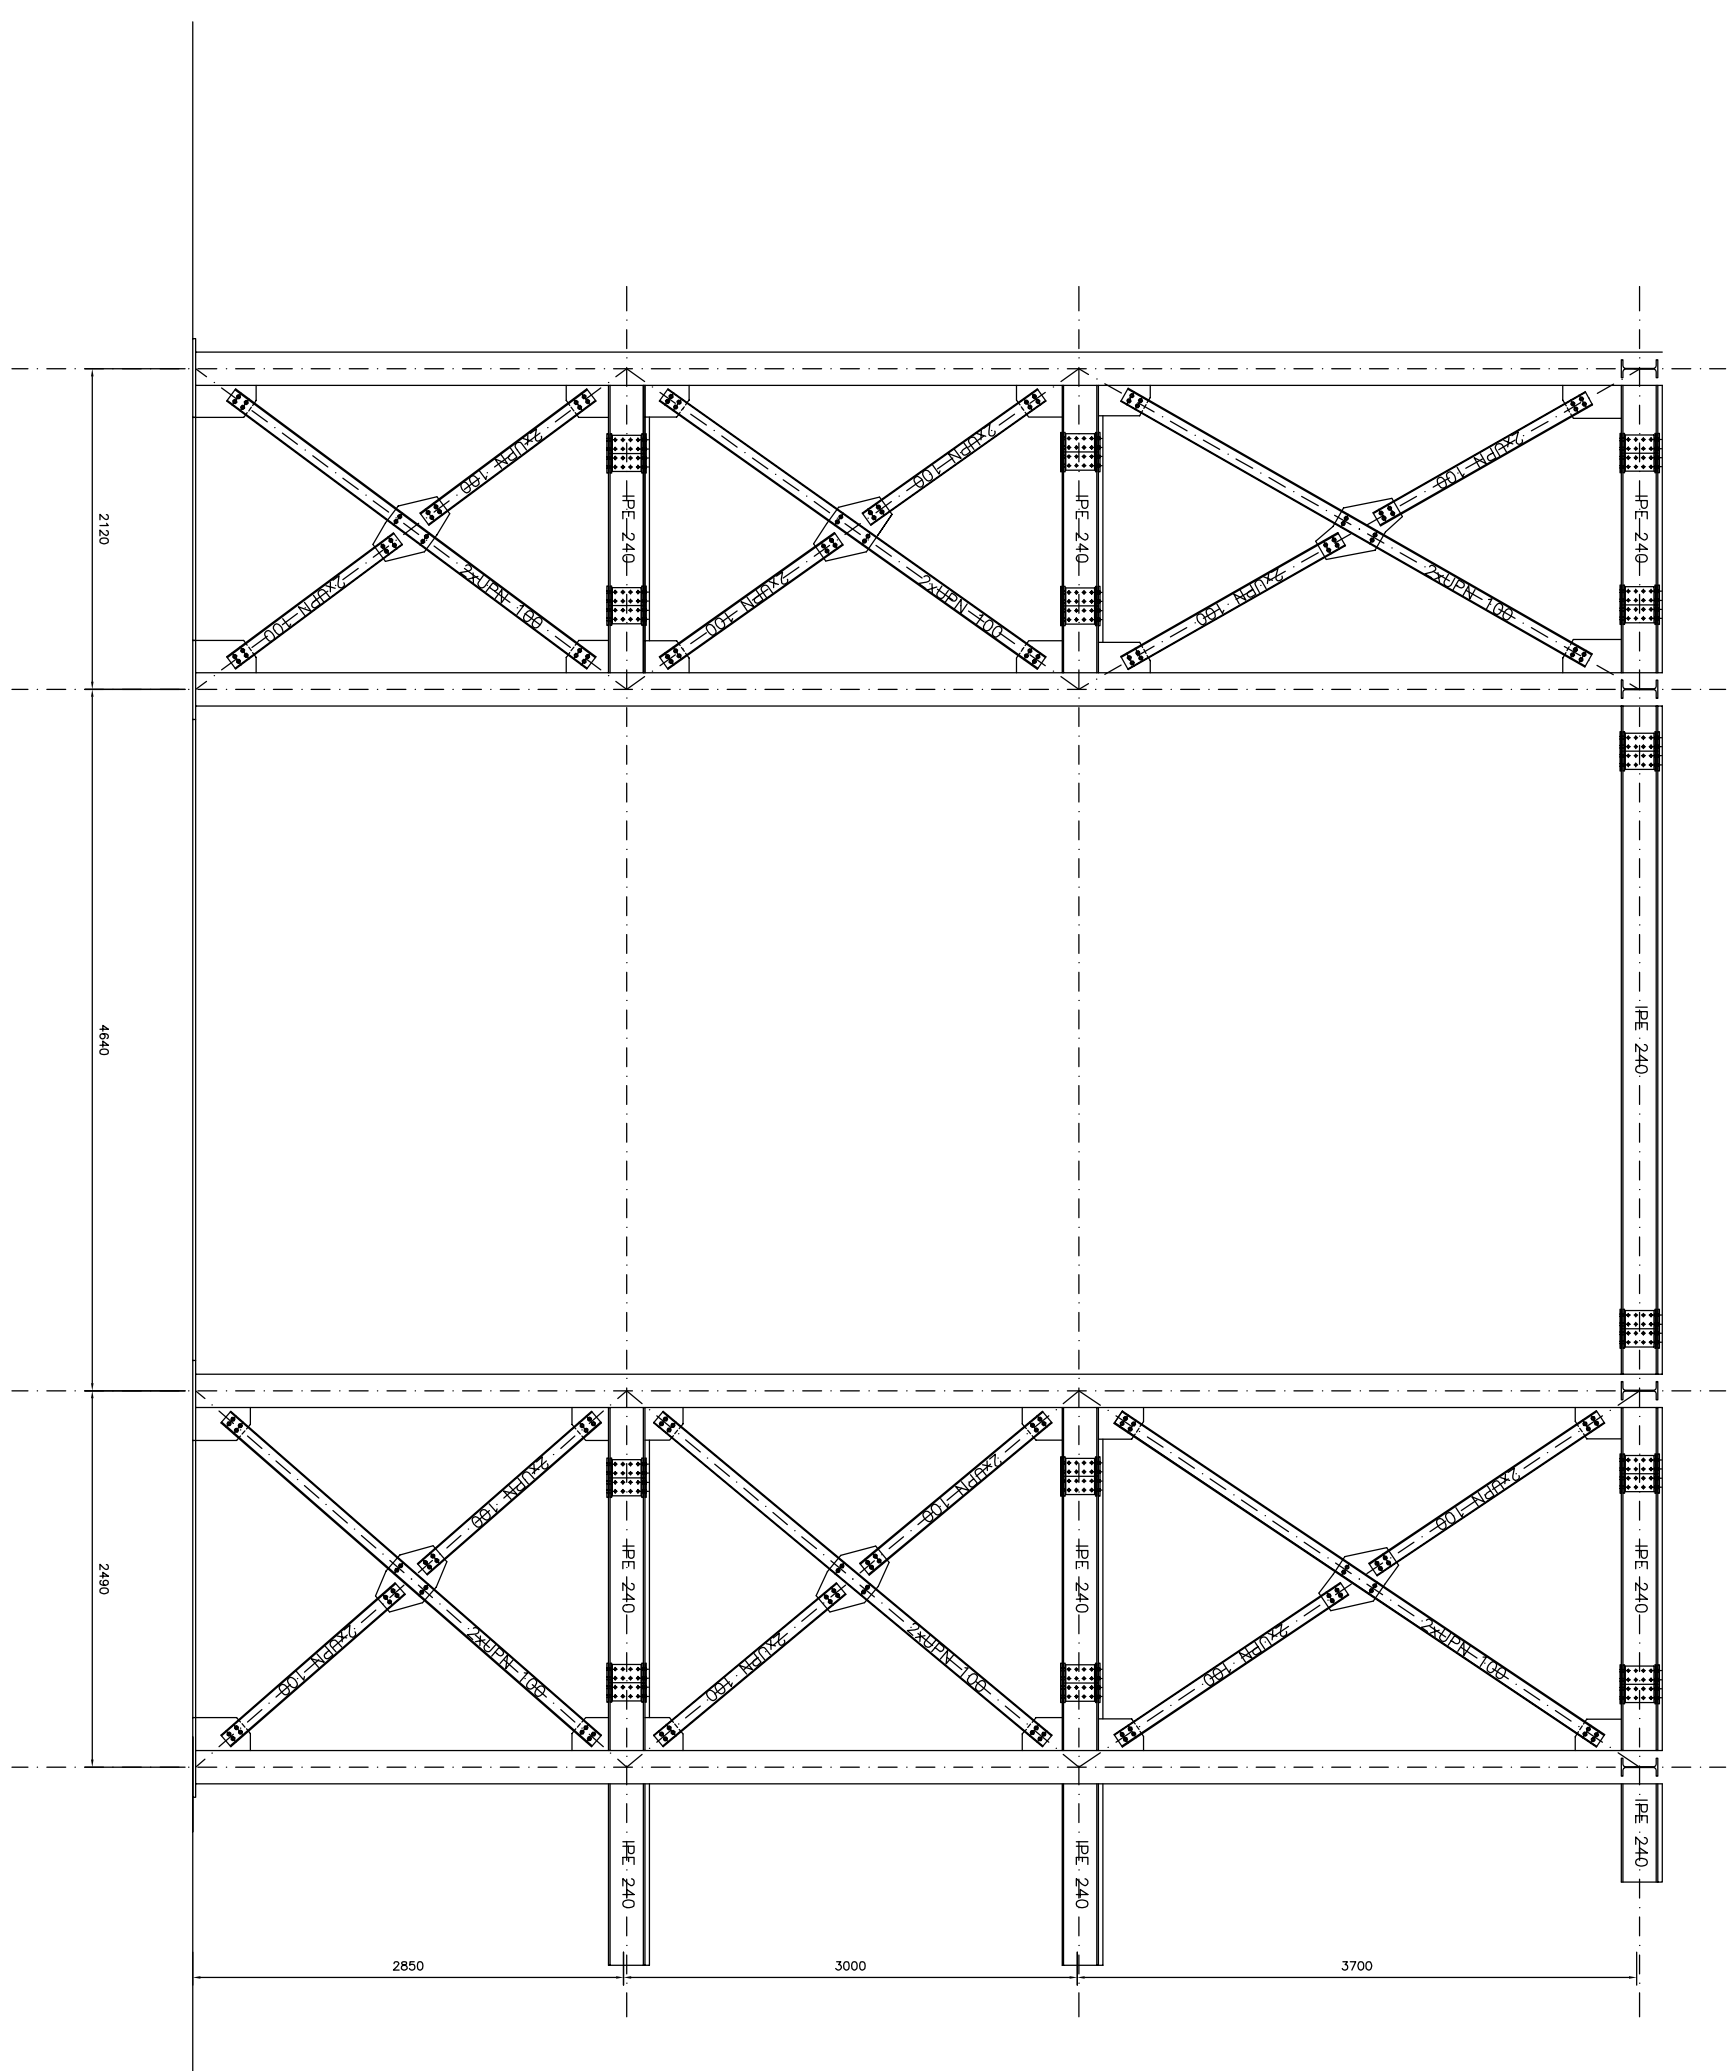


TELAIO D

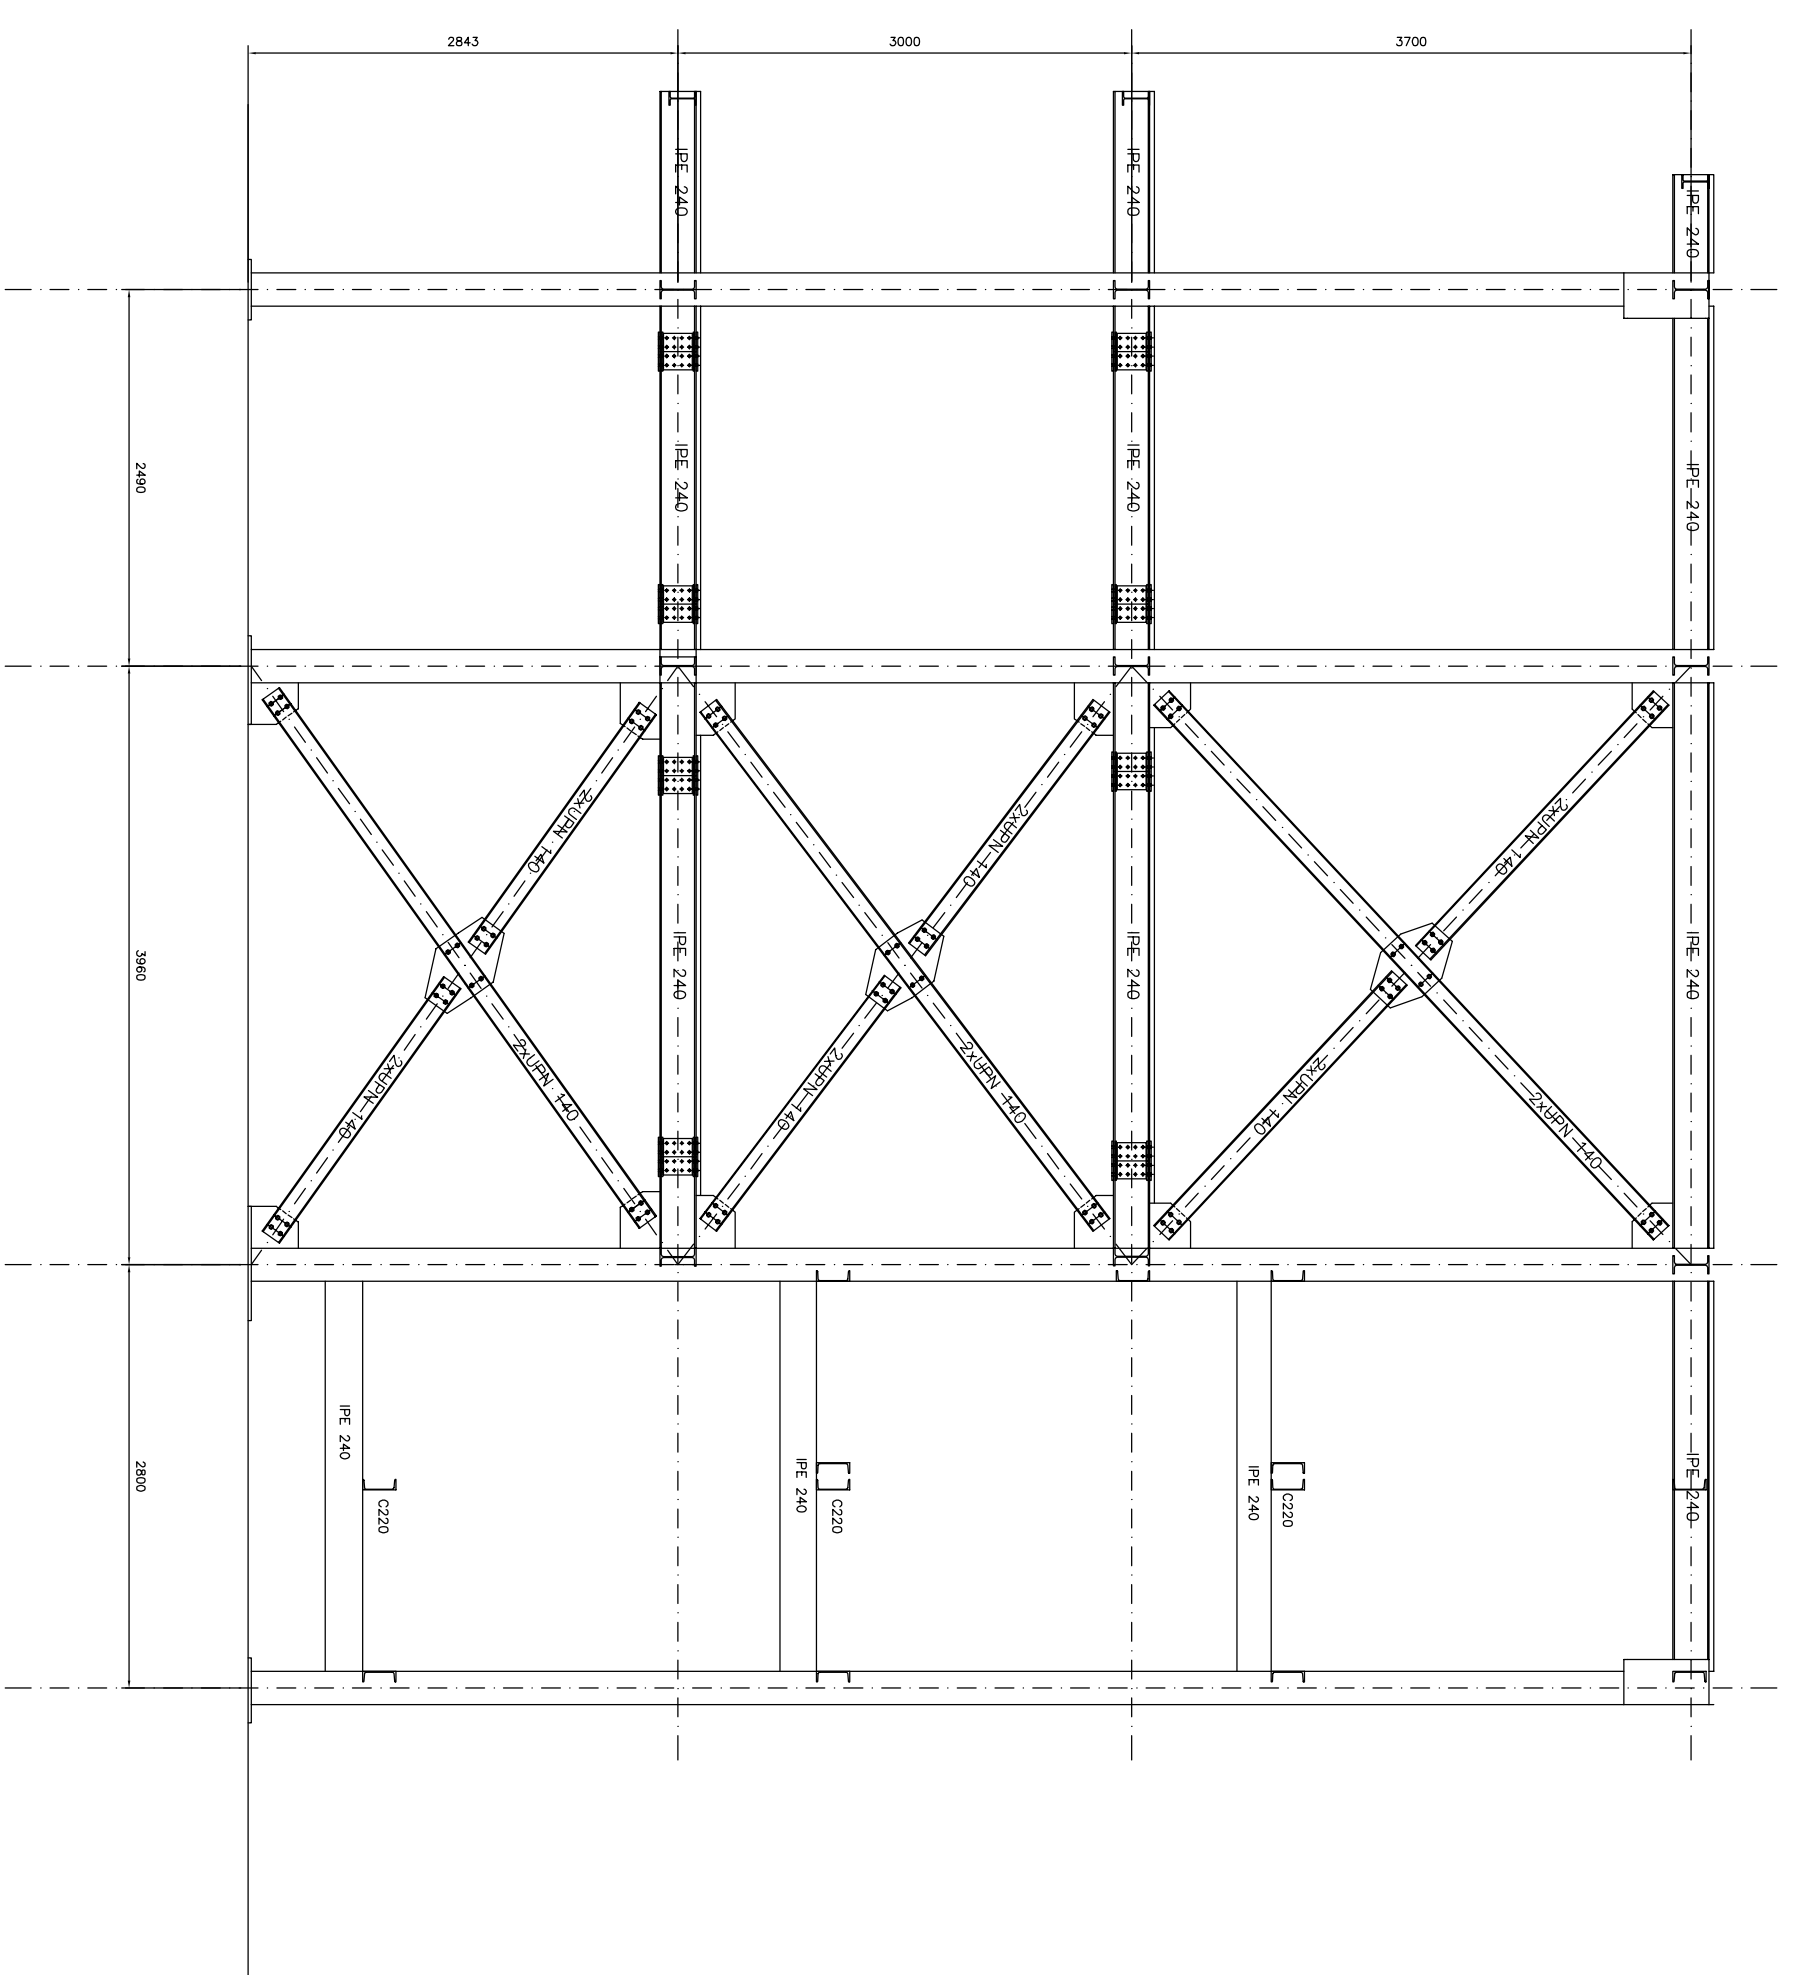



TELAIO F

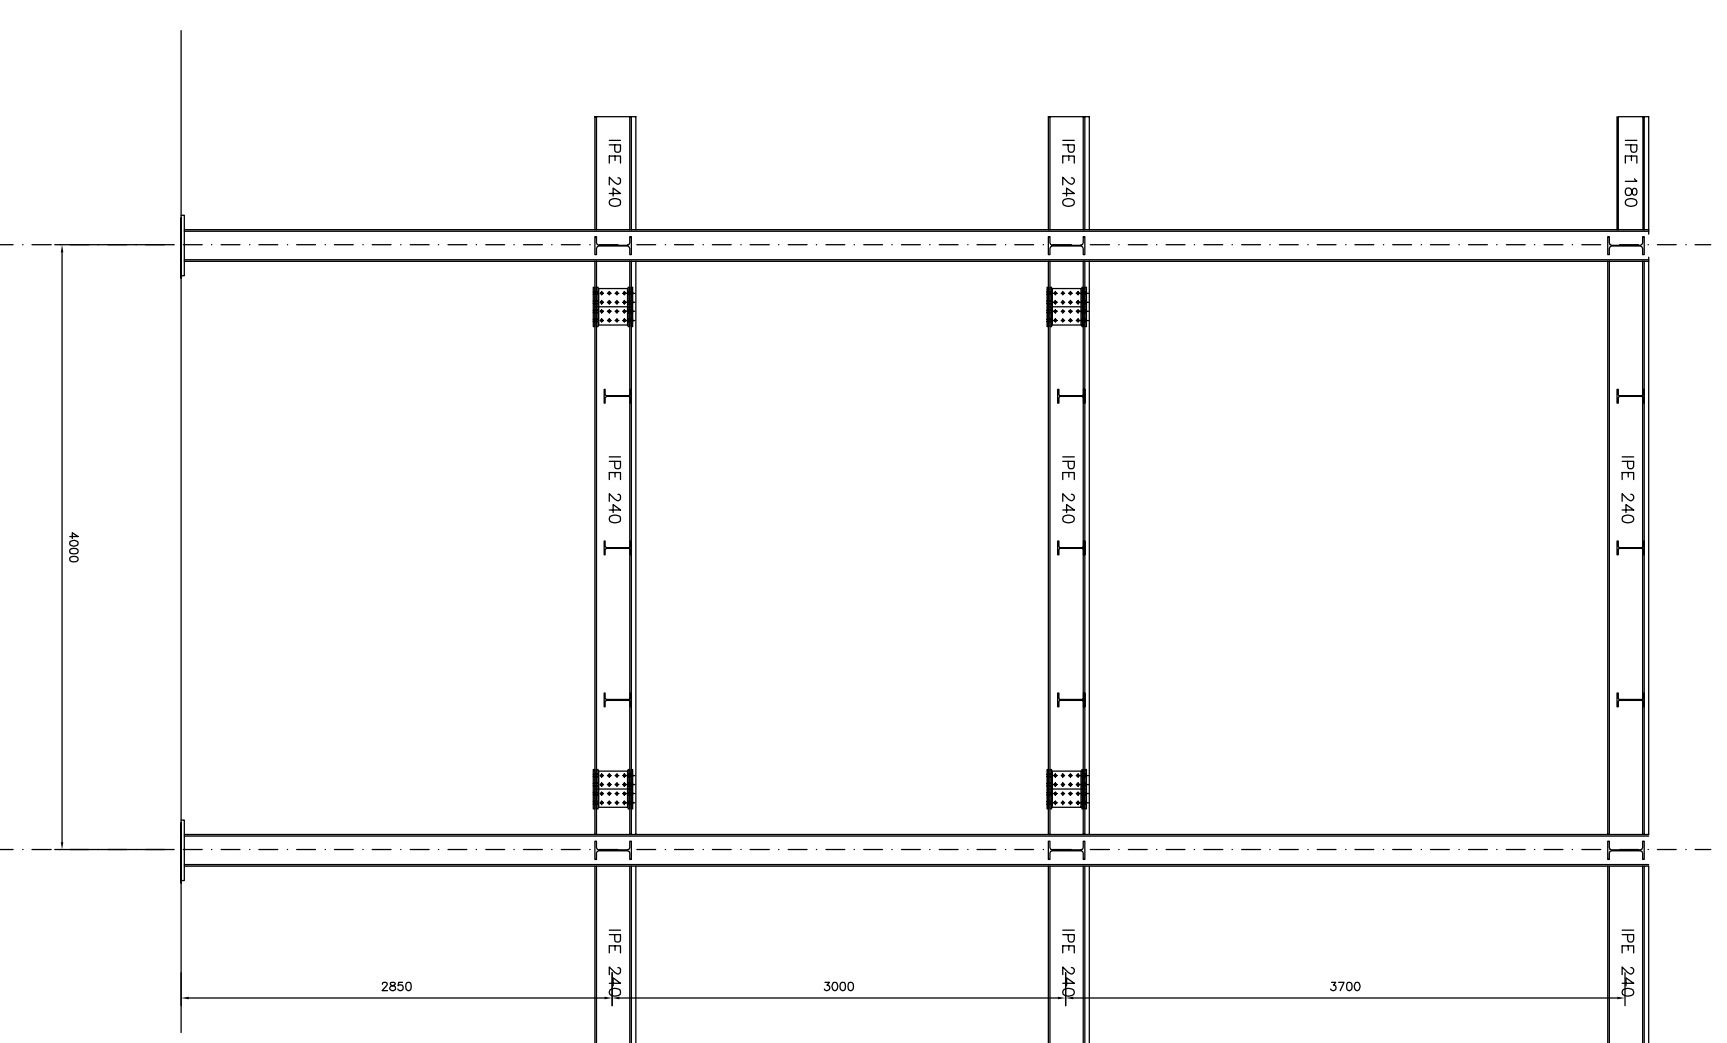

TELAIO G

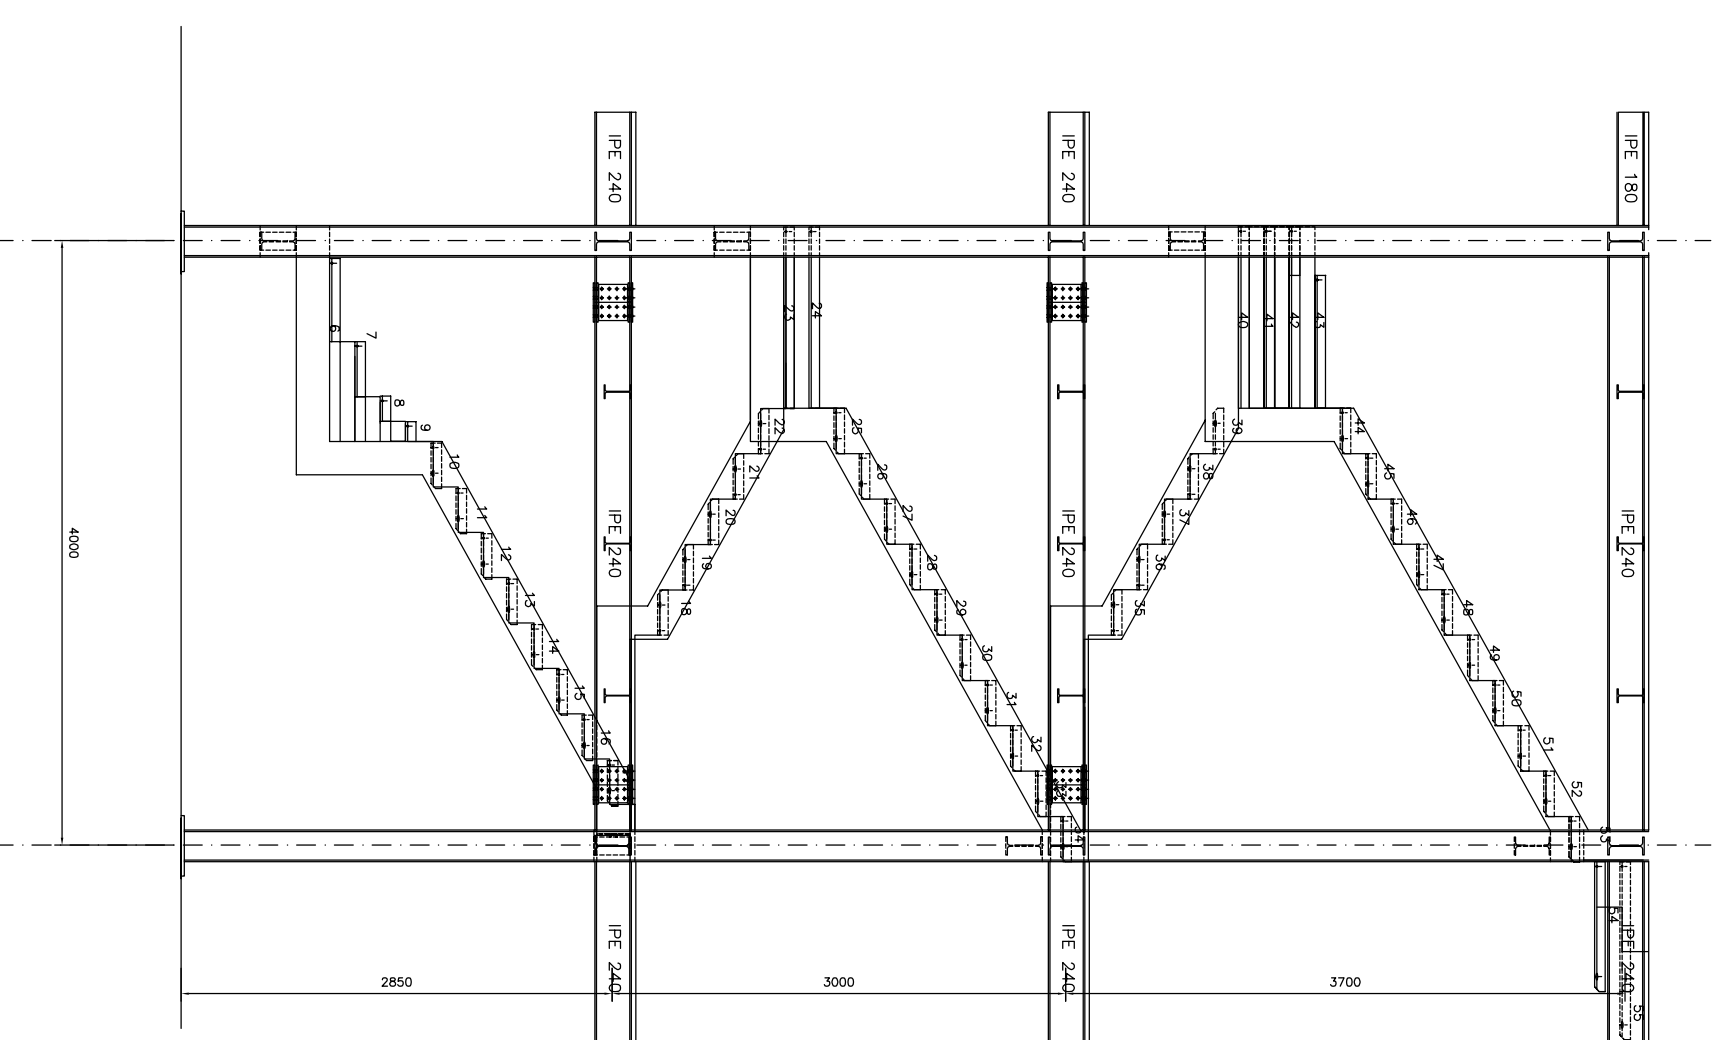

PLAN FLOOR 2 (level +6000 mm)

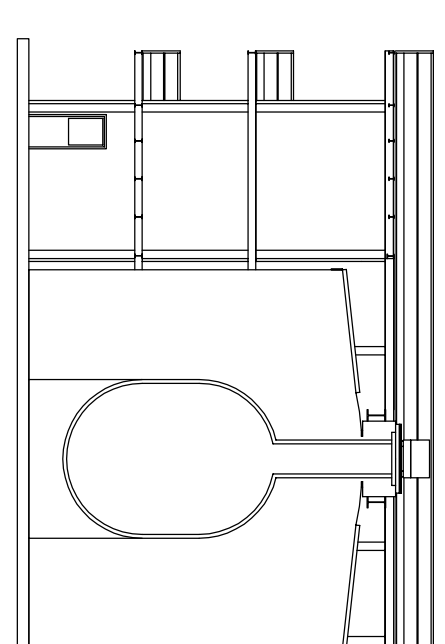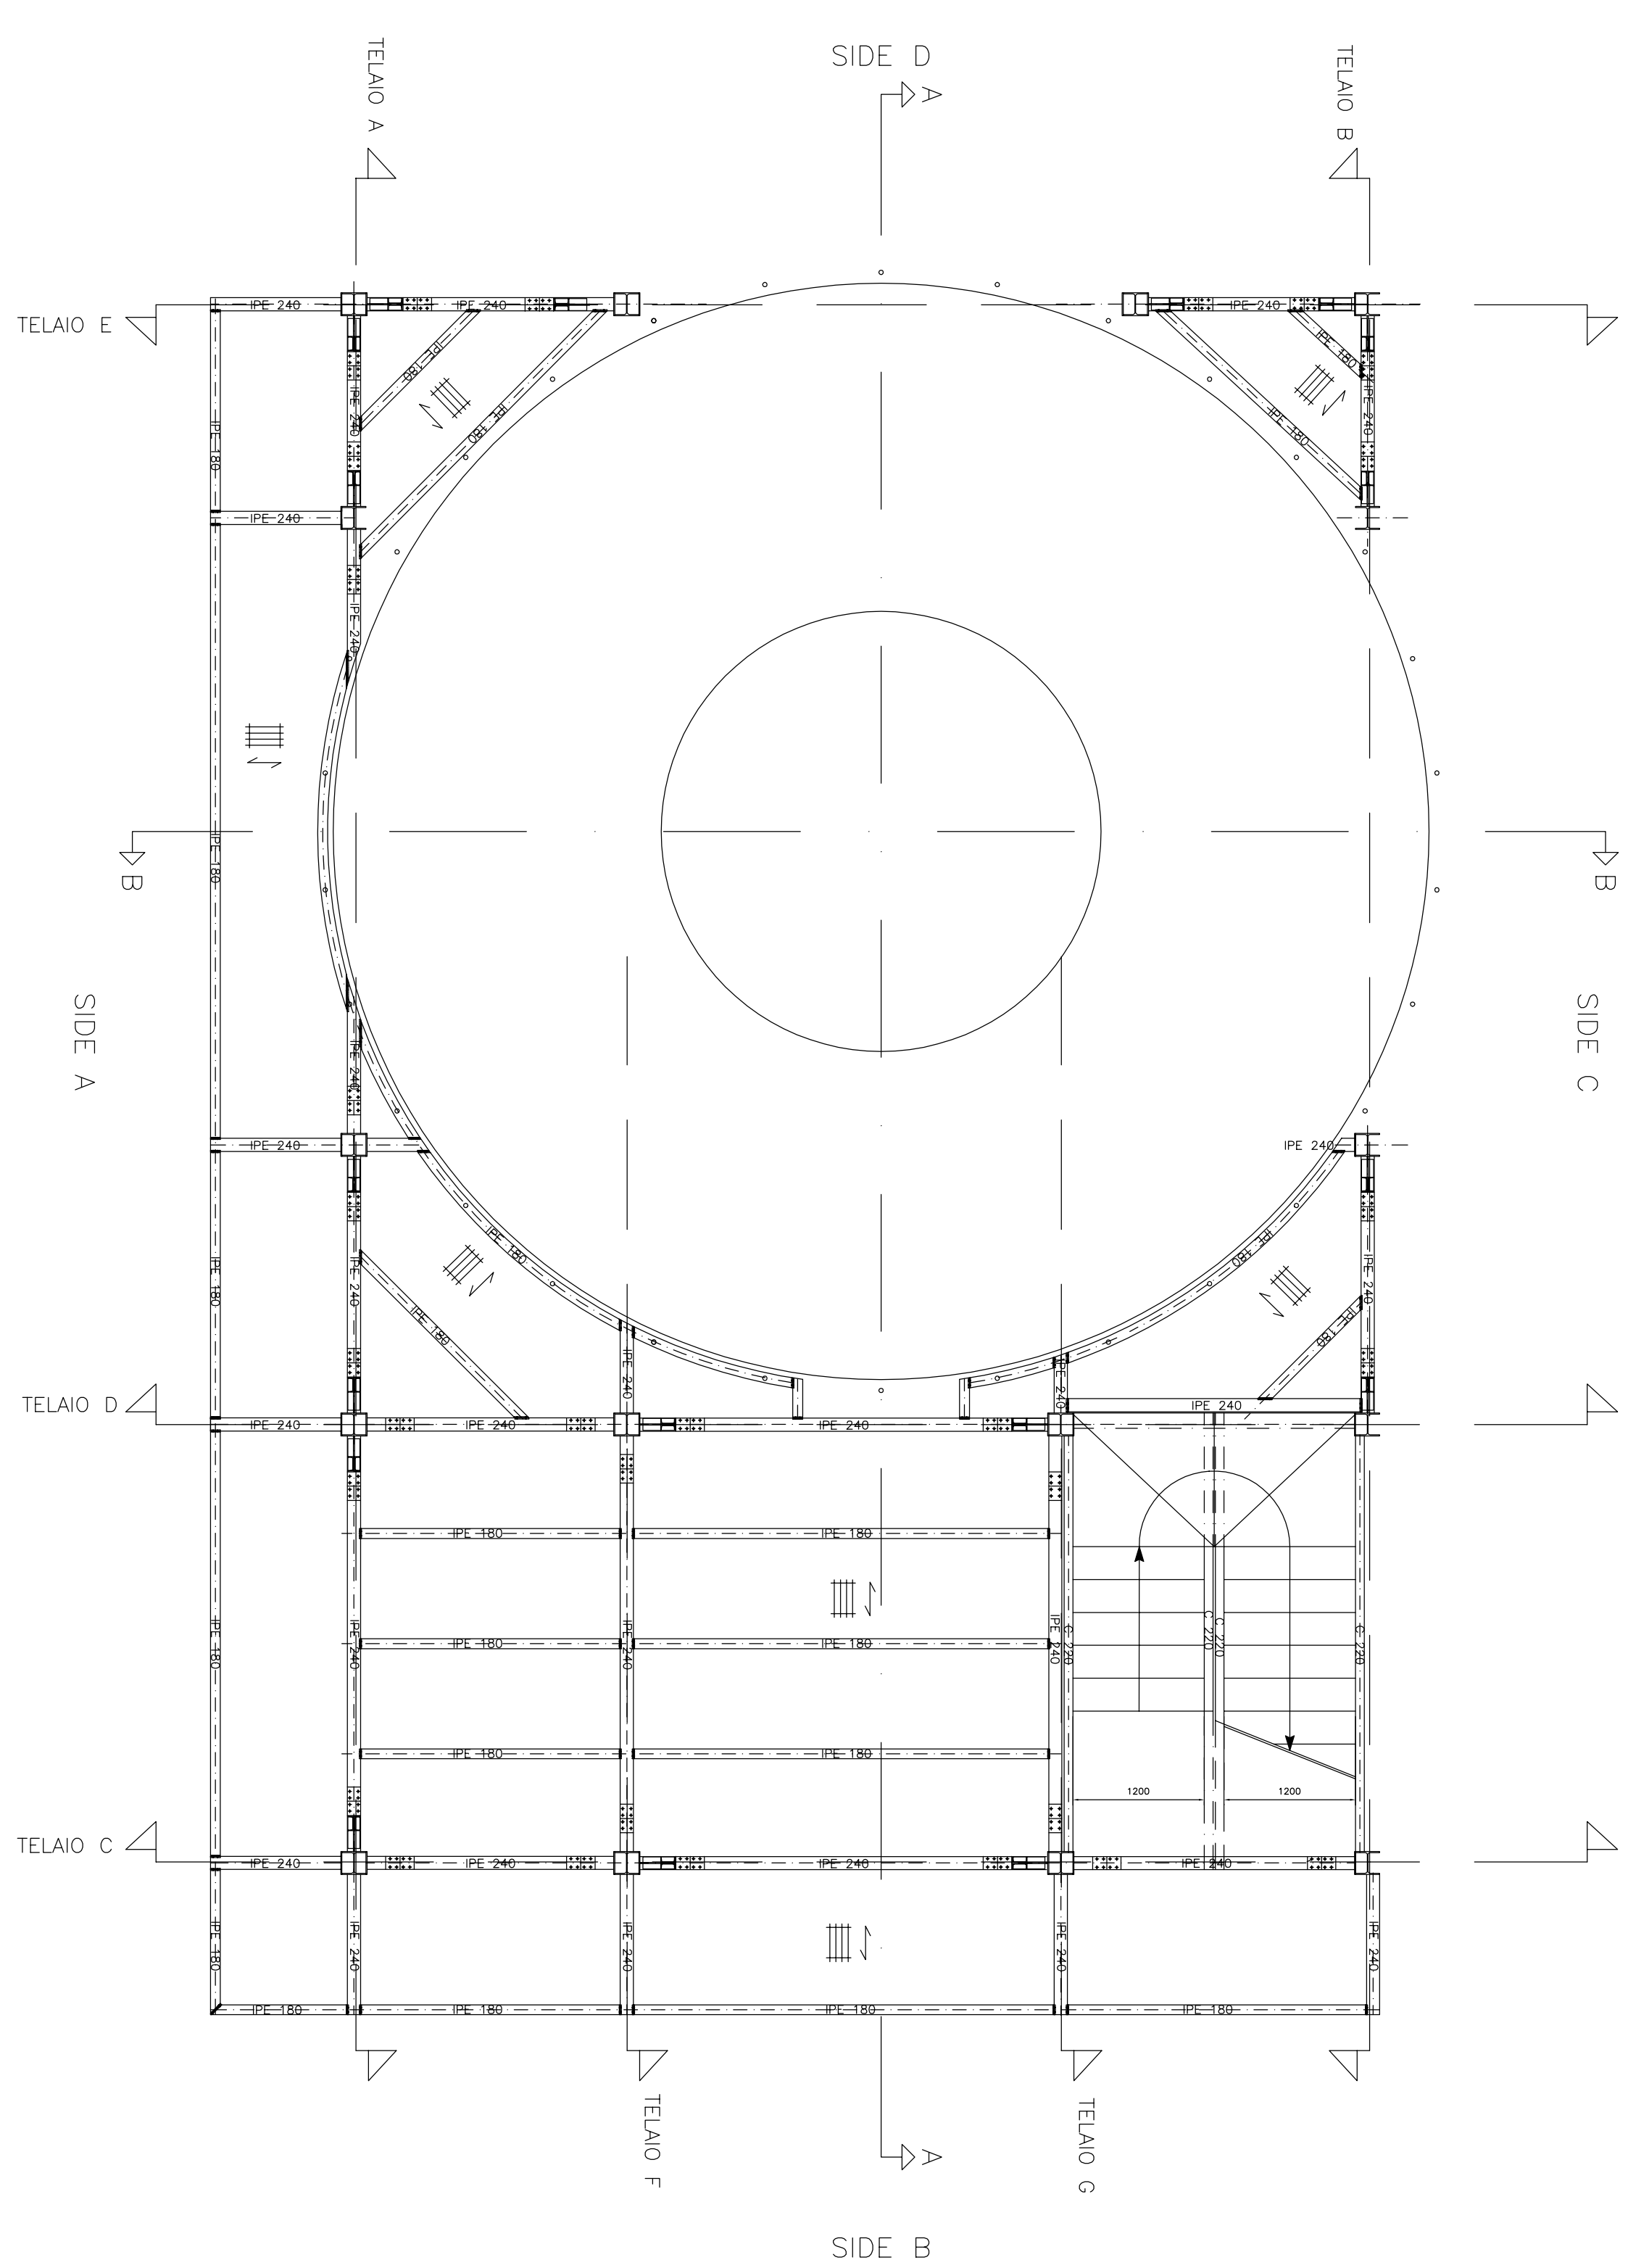

PROGETTO ESECUTIVO

TELA EDIFICIO

Pagatiste		Solo	Date	
Références album	EG-03	1:50	November 2008	
		Critique	Appréciation	
	Solo	Forme	Solo	Forme
C. Carrozzini			P. Marpeio	
E. Beati			(RUB)	
B. Betti				
M. Rossi				
INFIN LANGS				

INFN
Istituto Nazionale
di Fisica Nucleare

LABORATORI NAZIONALI DEL GRAN SASSO

ESPERIMENTO GERDA
REALIZZAZIONE SUPERSTRUCTURE

REALIZZAZIONE SUPERSTRUCTURE