



PLAN FLOOR 0 (level 0 mm)

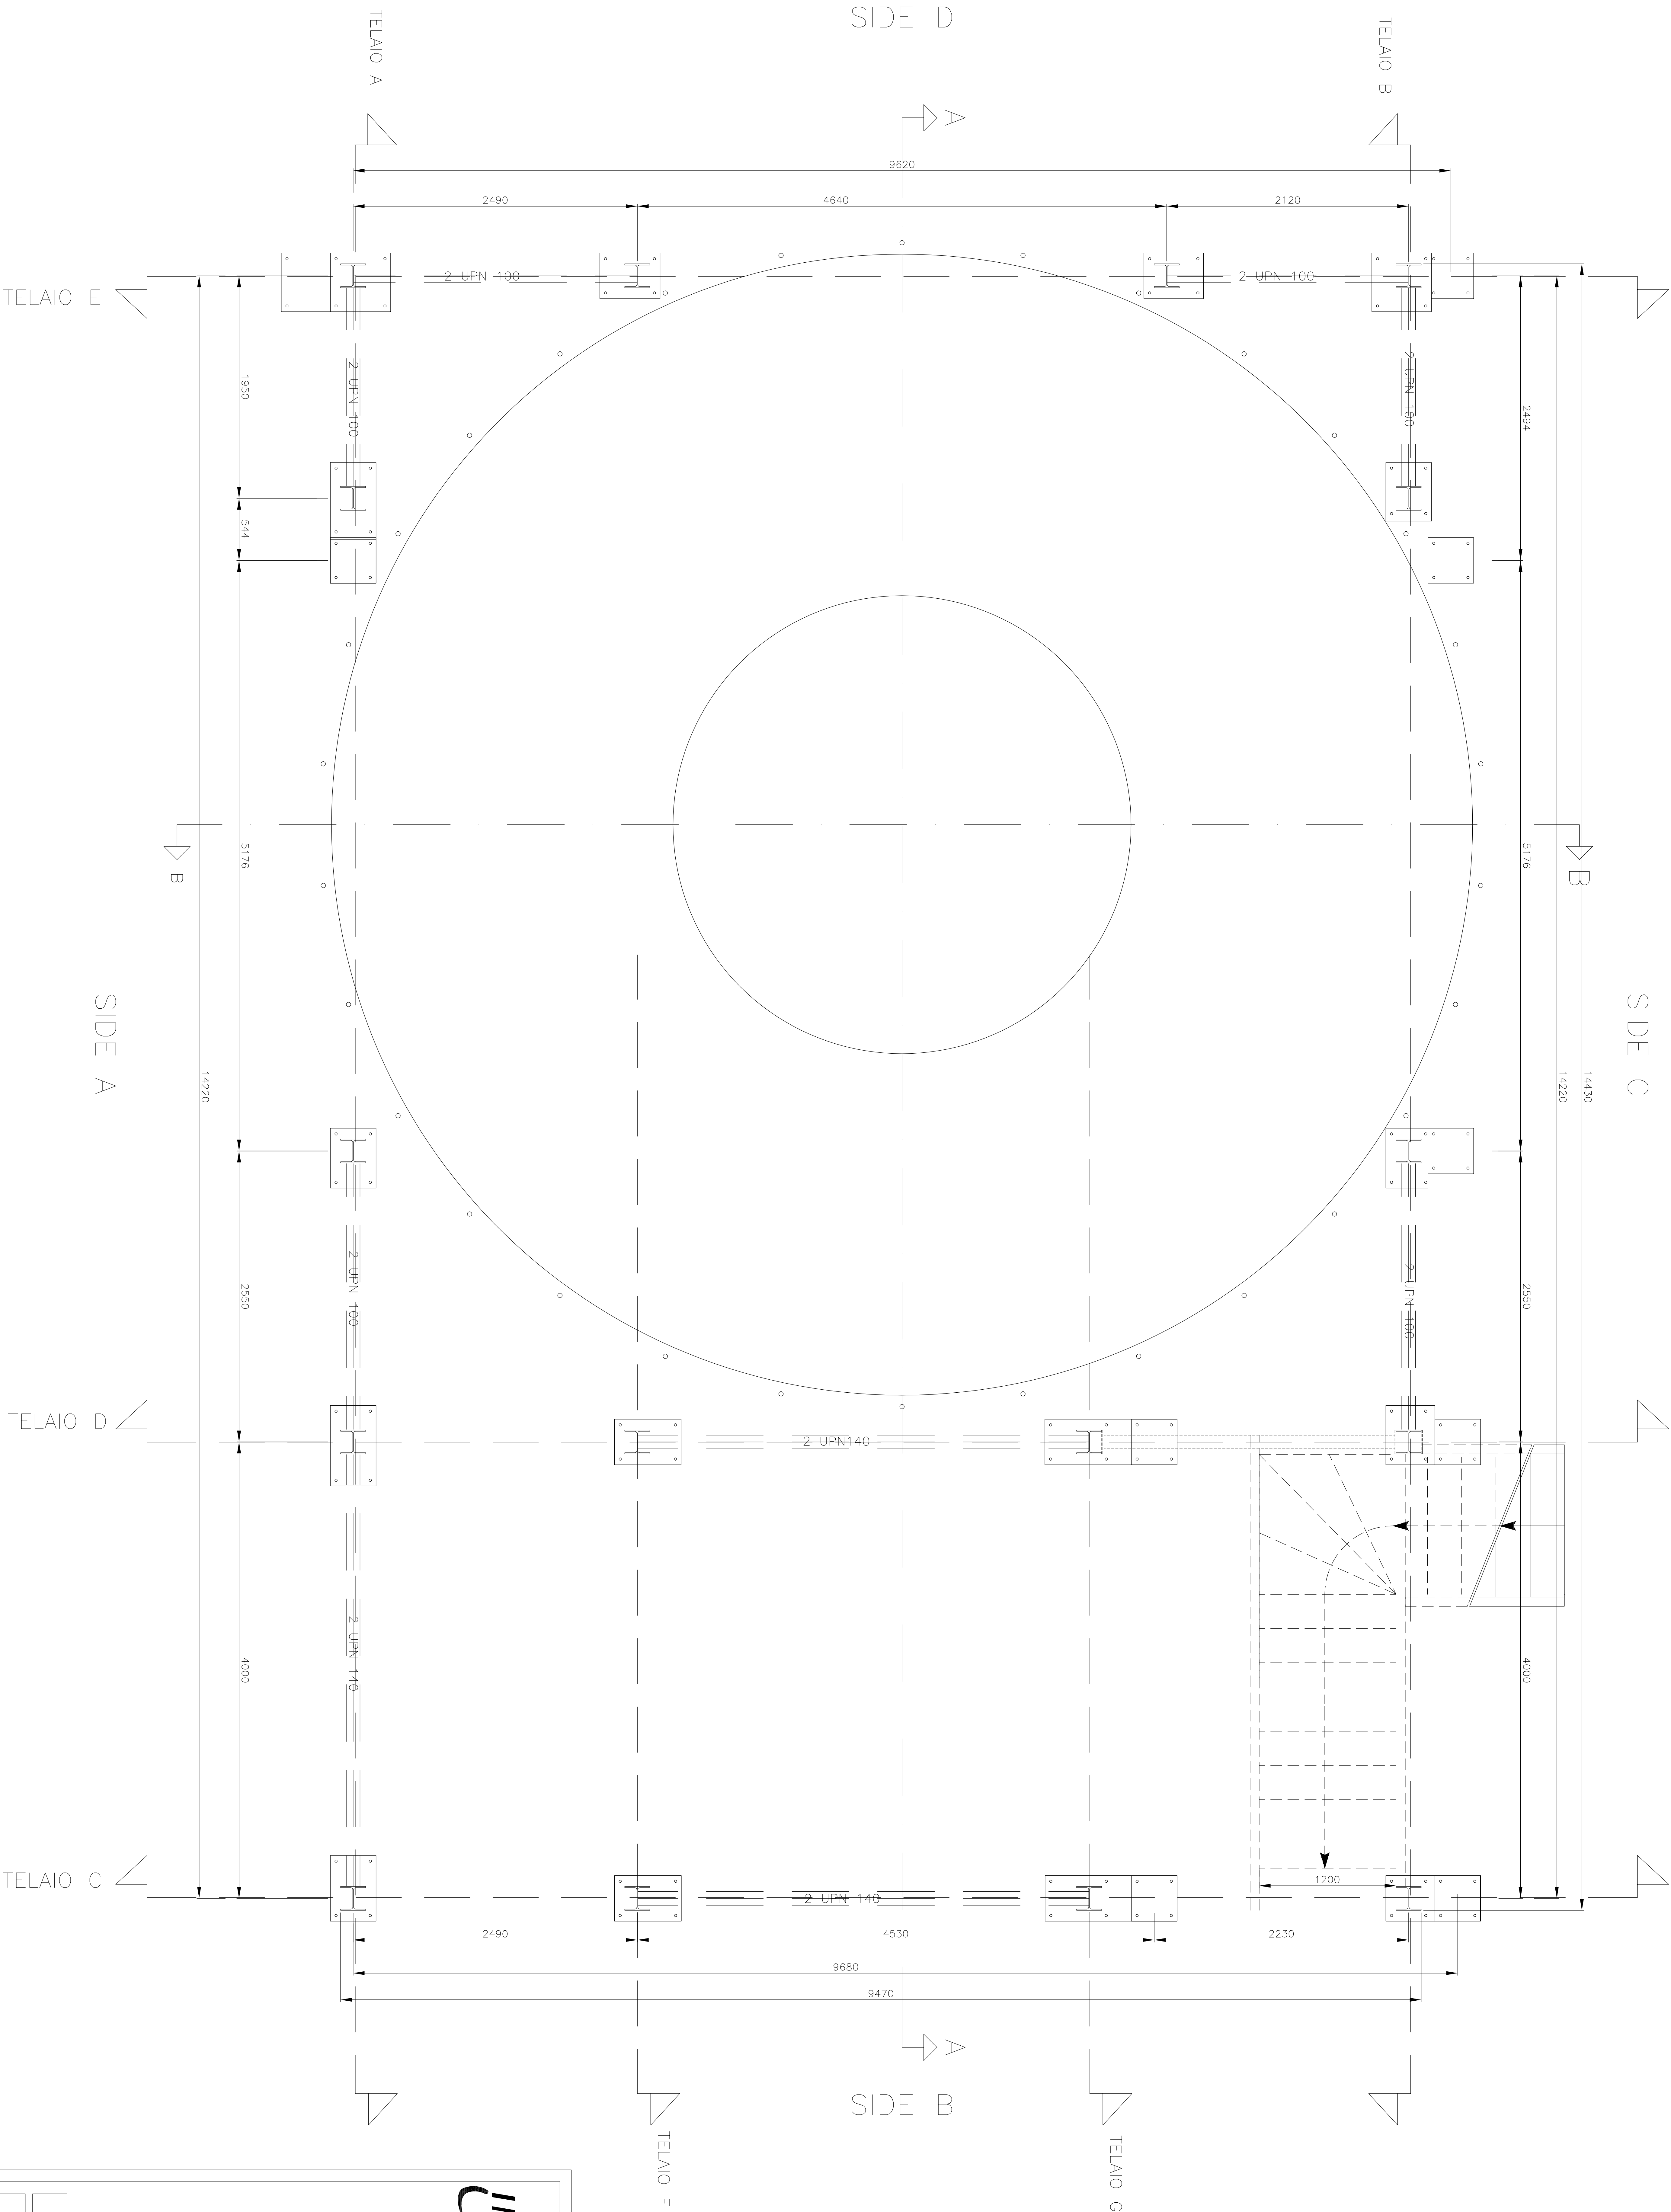

INFN LABORATORI NAZIONALI DEL GRAN SASSO
Istituto Nazionale
di Fisica Nucleare

ESPERIMENTO GERDA
REALIZZAZIONE SUPERSTRUCTURE

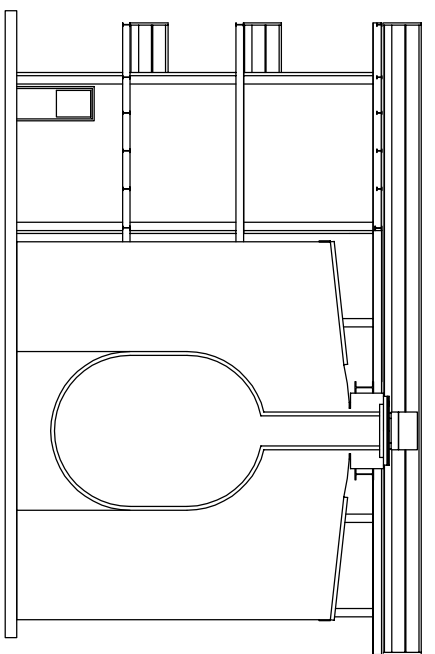

PROGETTO ESECUTIVO

PIANTE STRUTTURALI EDIFICIO

Progettista:		Scala:		Data:	
E.C. 03		1:50		Novembre 2006	
