



PLAN FLOOR 0 (level +1000 mm)

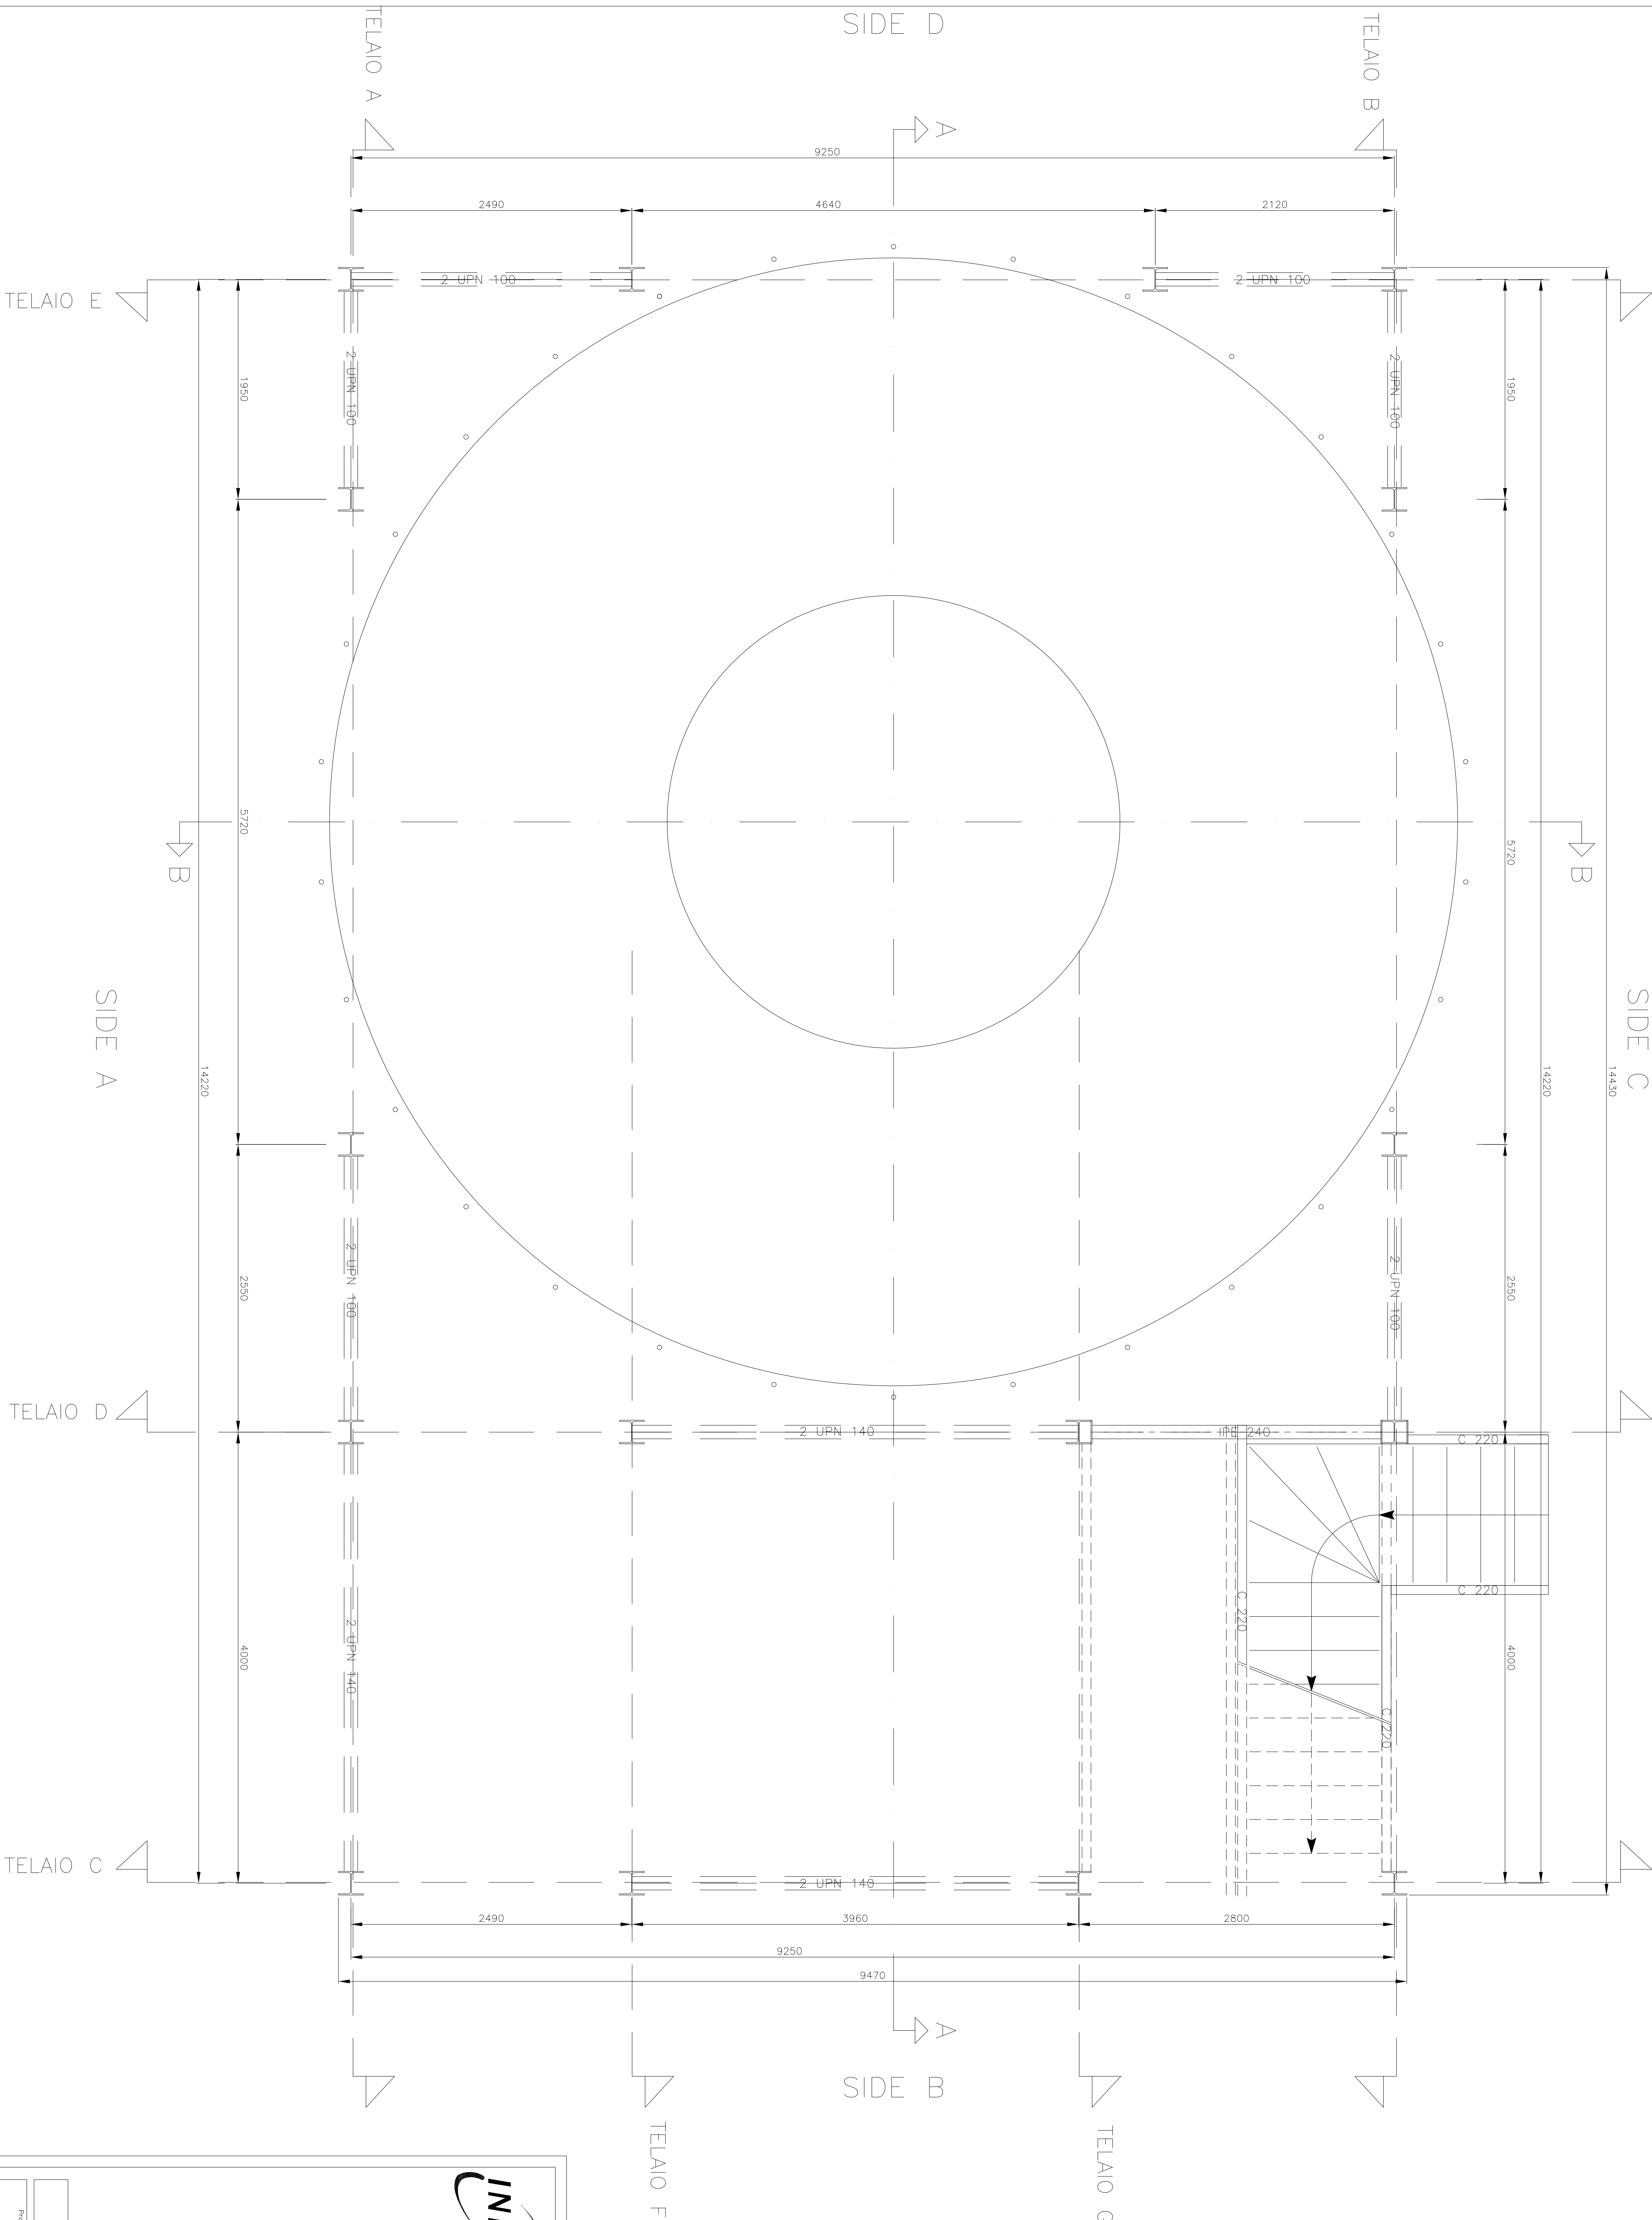

INFN LABORATORI NAZIONALI DEL GRAN SASSO
Istituto Nazionale
di Fisica Nucleare

ESPERIMENTO GERDA
REALIZZAZIONE SUPERSTRUCTURE

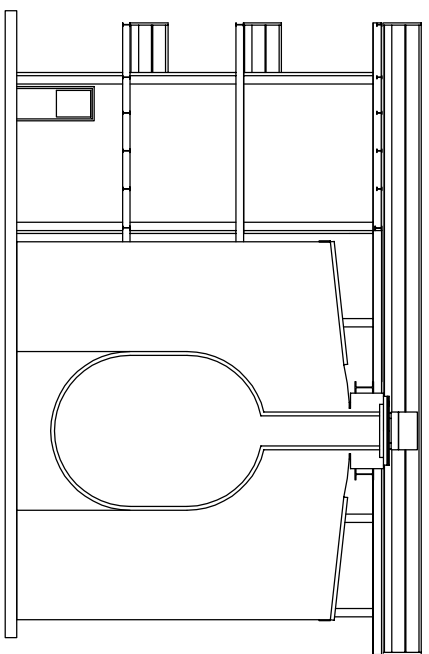

PROGETTO ESECUTIVO

PIANTE STRUTTURALI EDIFICIO

Progettista:		Eseguente:		Data:	
E.C. 03		E.C. 03		1/50	
CONTORE:		Firma:		Approvato:	
C. Caracciolo		D. Di		D. Di	
E. Baroni		P. Baroni		P. Baroni	
M. Baroni		M. Baroni		M. Baroni	
INFN INGS		INFN INGS		INFN INGS	