
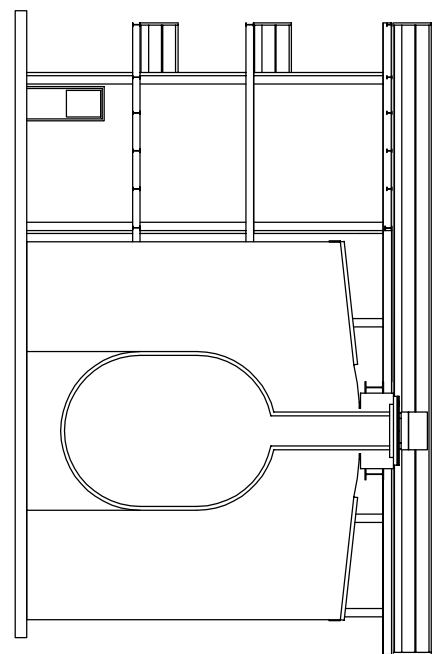


PLAN FLOOR 3 (level +9700 mm)

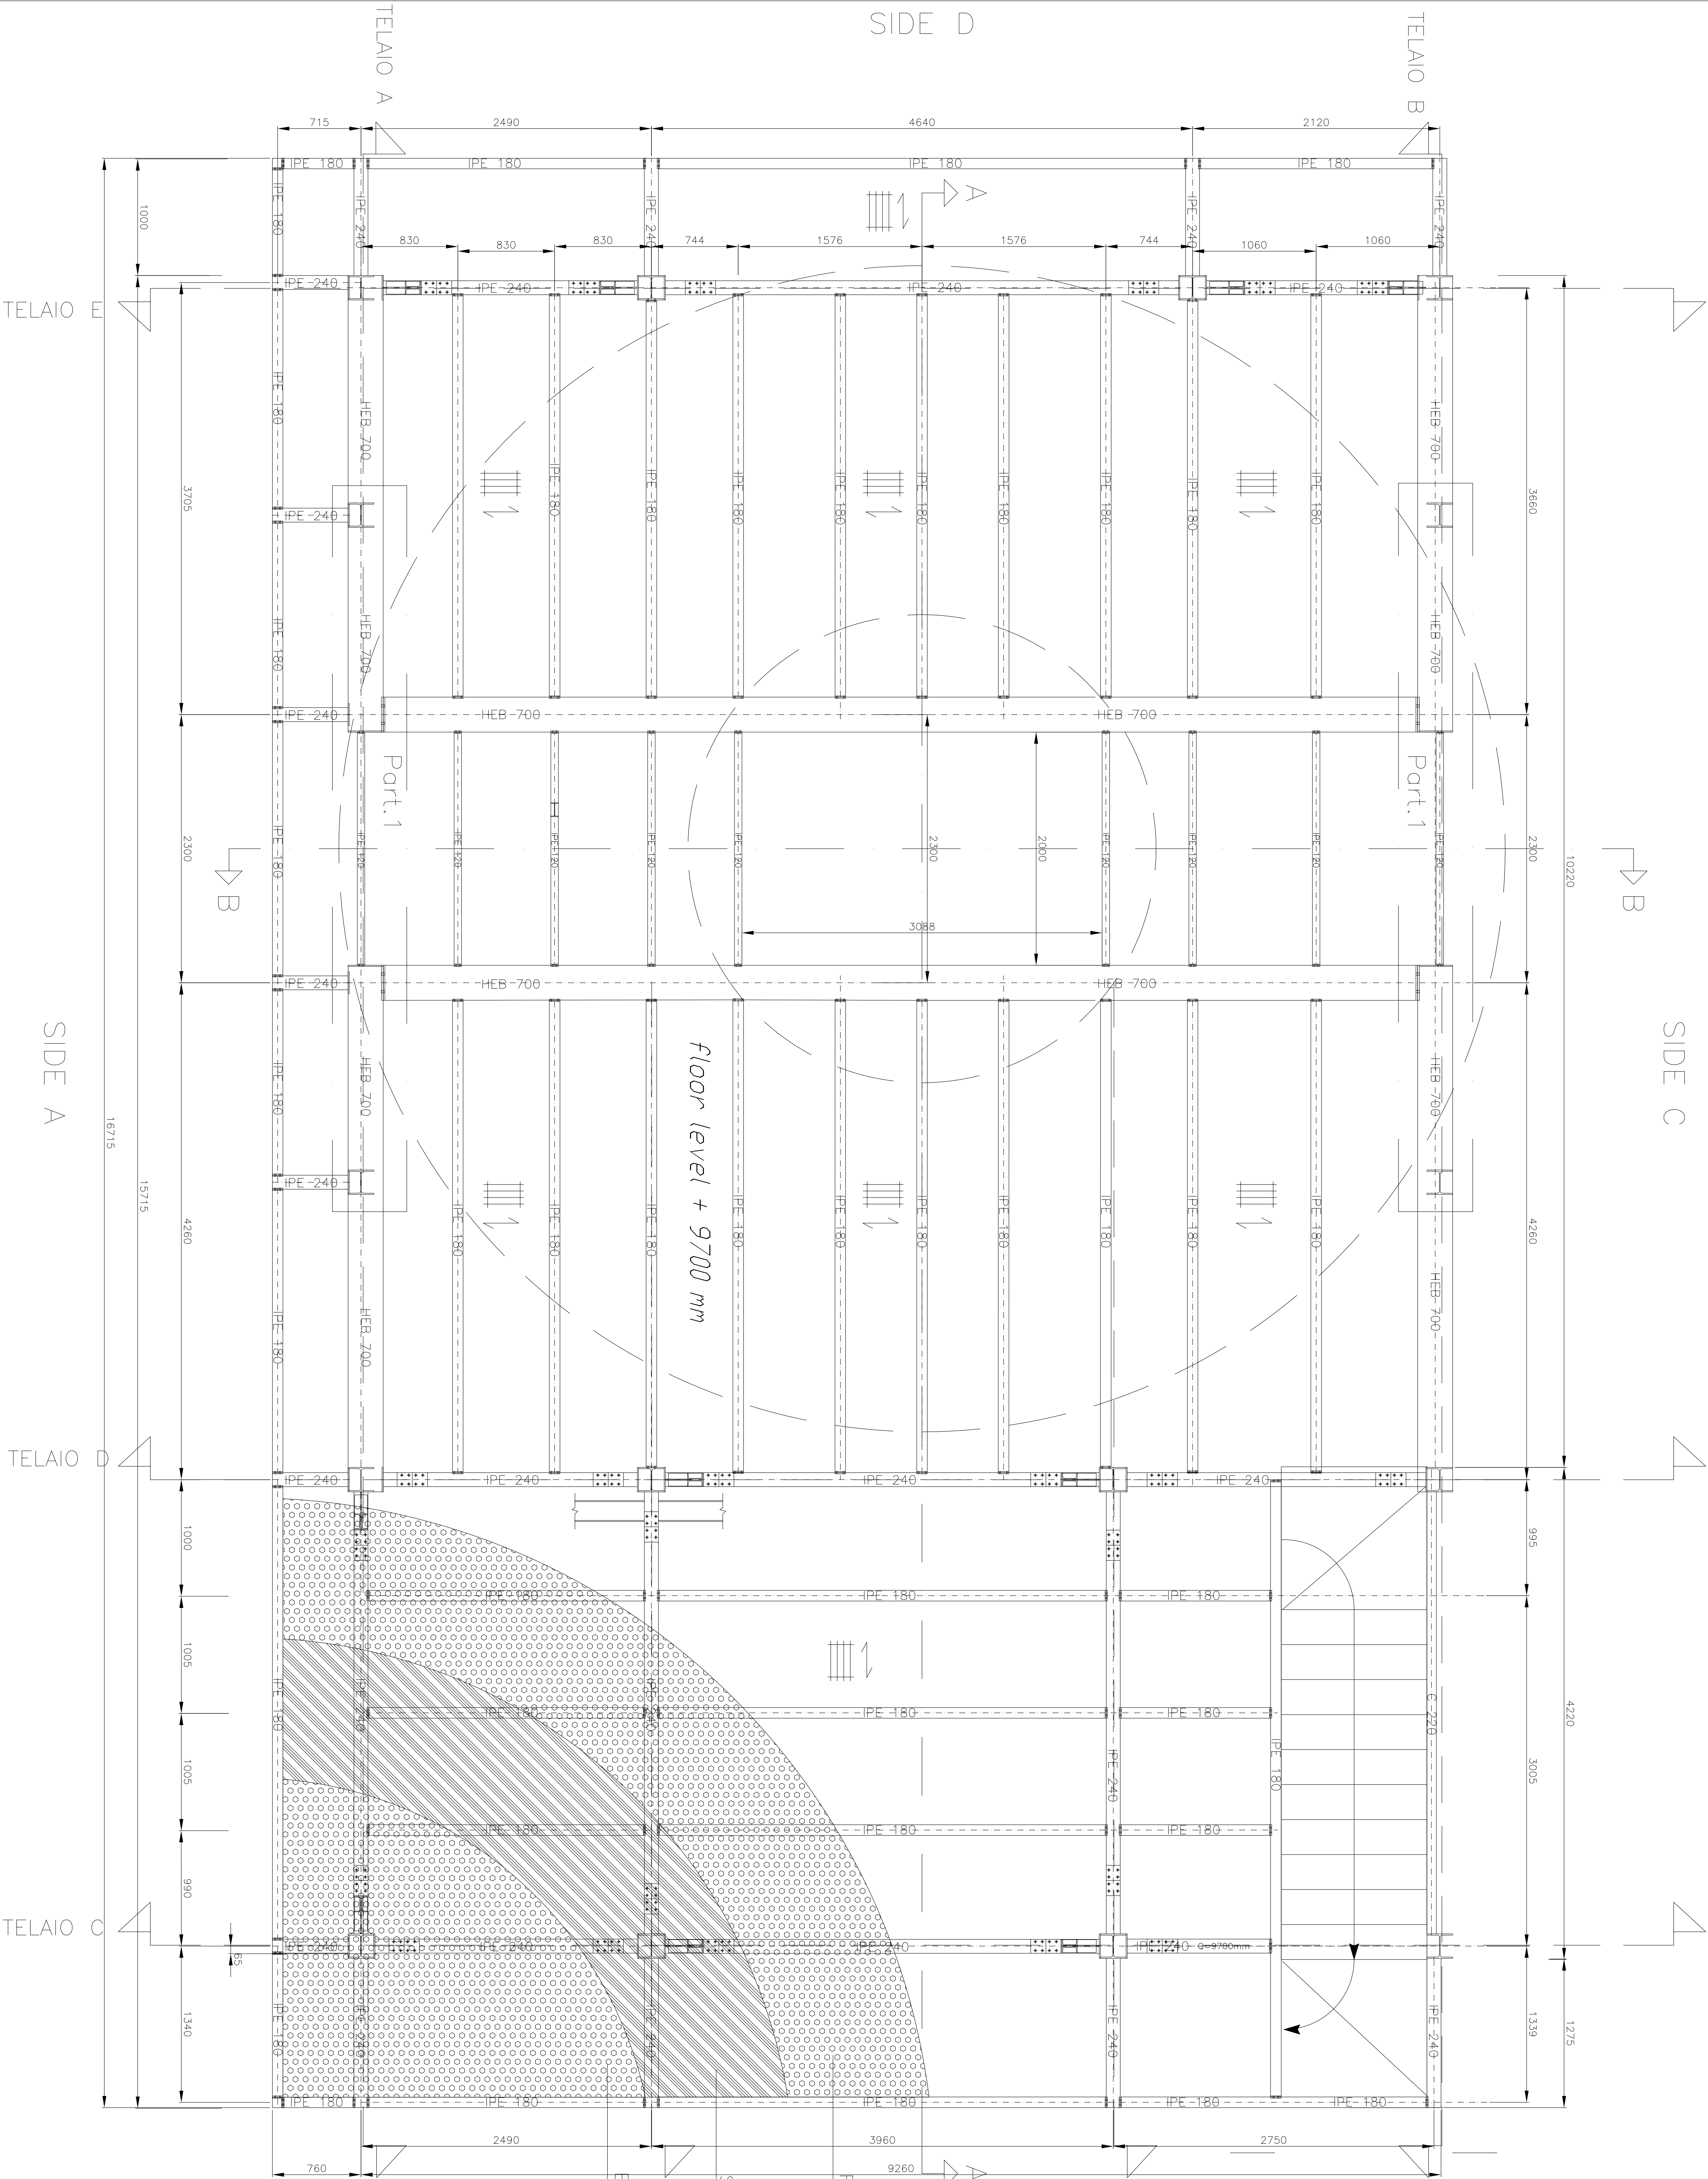

INFN LABORATORI NAZIONALI DEL GRAN SASSO
Istituto Nazionale di Fisica Nucleare
ESPERIMENTO GERDA
REALIZZAZIONE SUPERSTRUCTURE

PROGETTO ESECUTIVO

PIANTE STRUTTURALI EDIFICIO

Progettista:		Riferimento edilizio:		Scala:		Data:	
E.C.H. 03		E.C.H. 03		1:50		Novembre 2006	
