




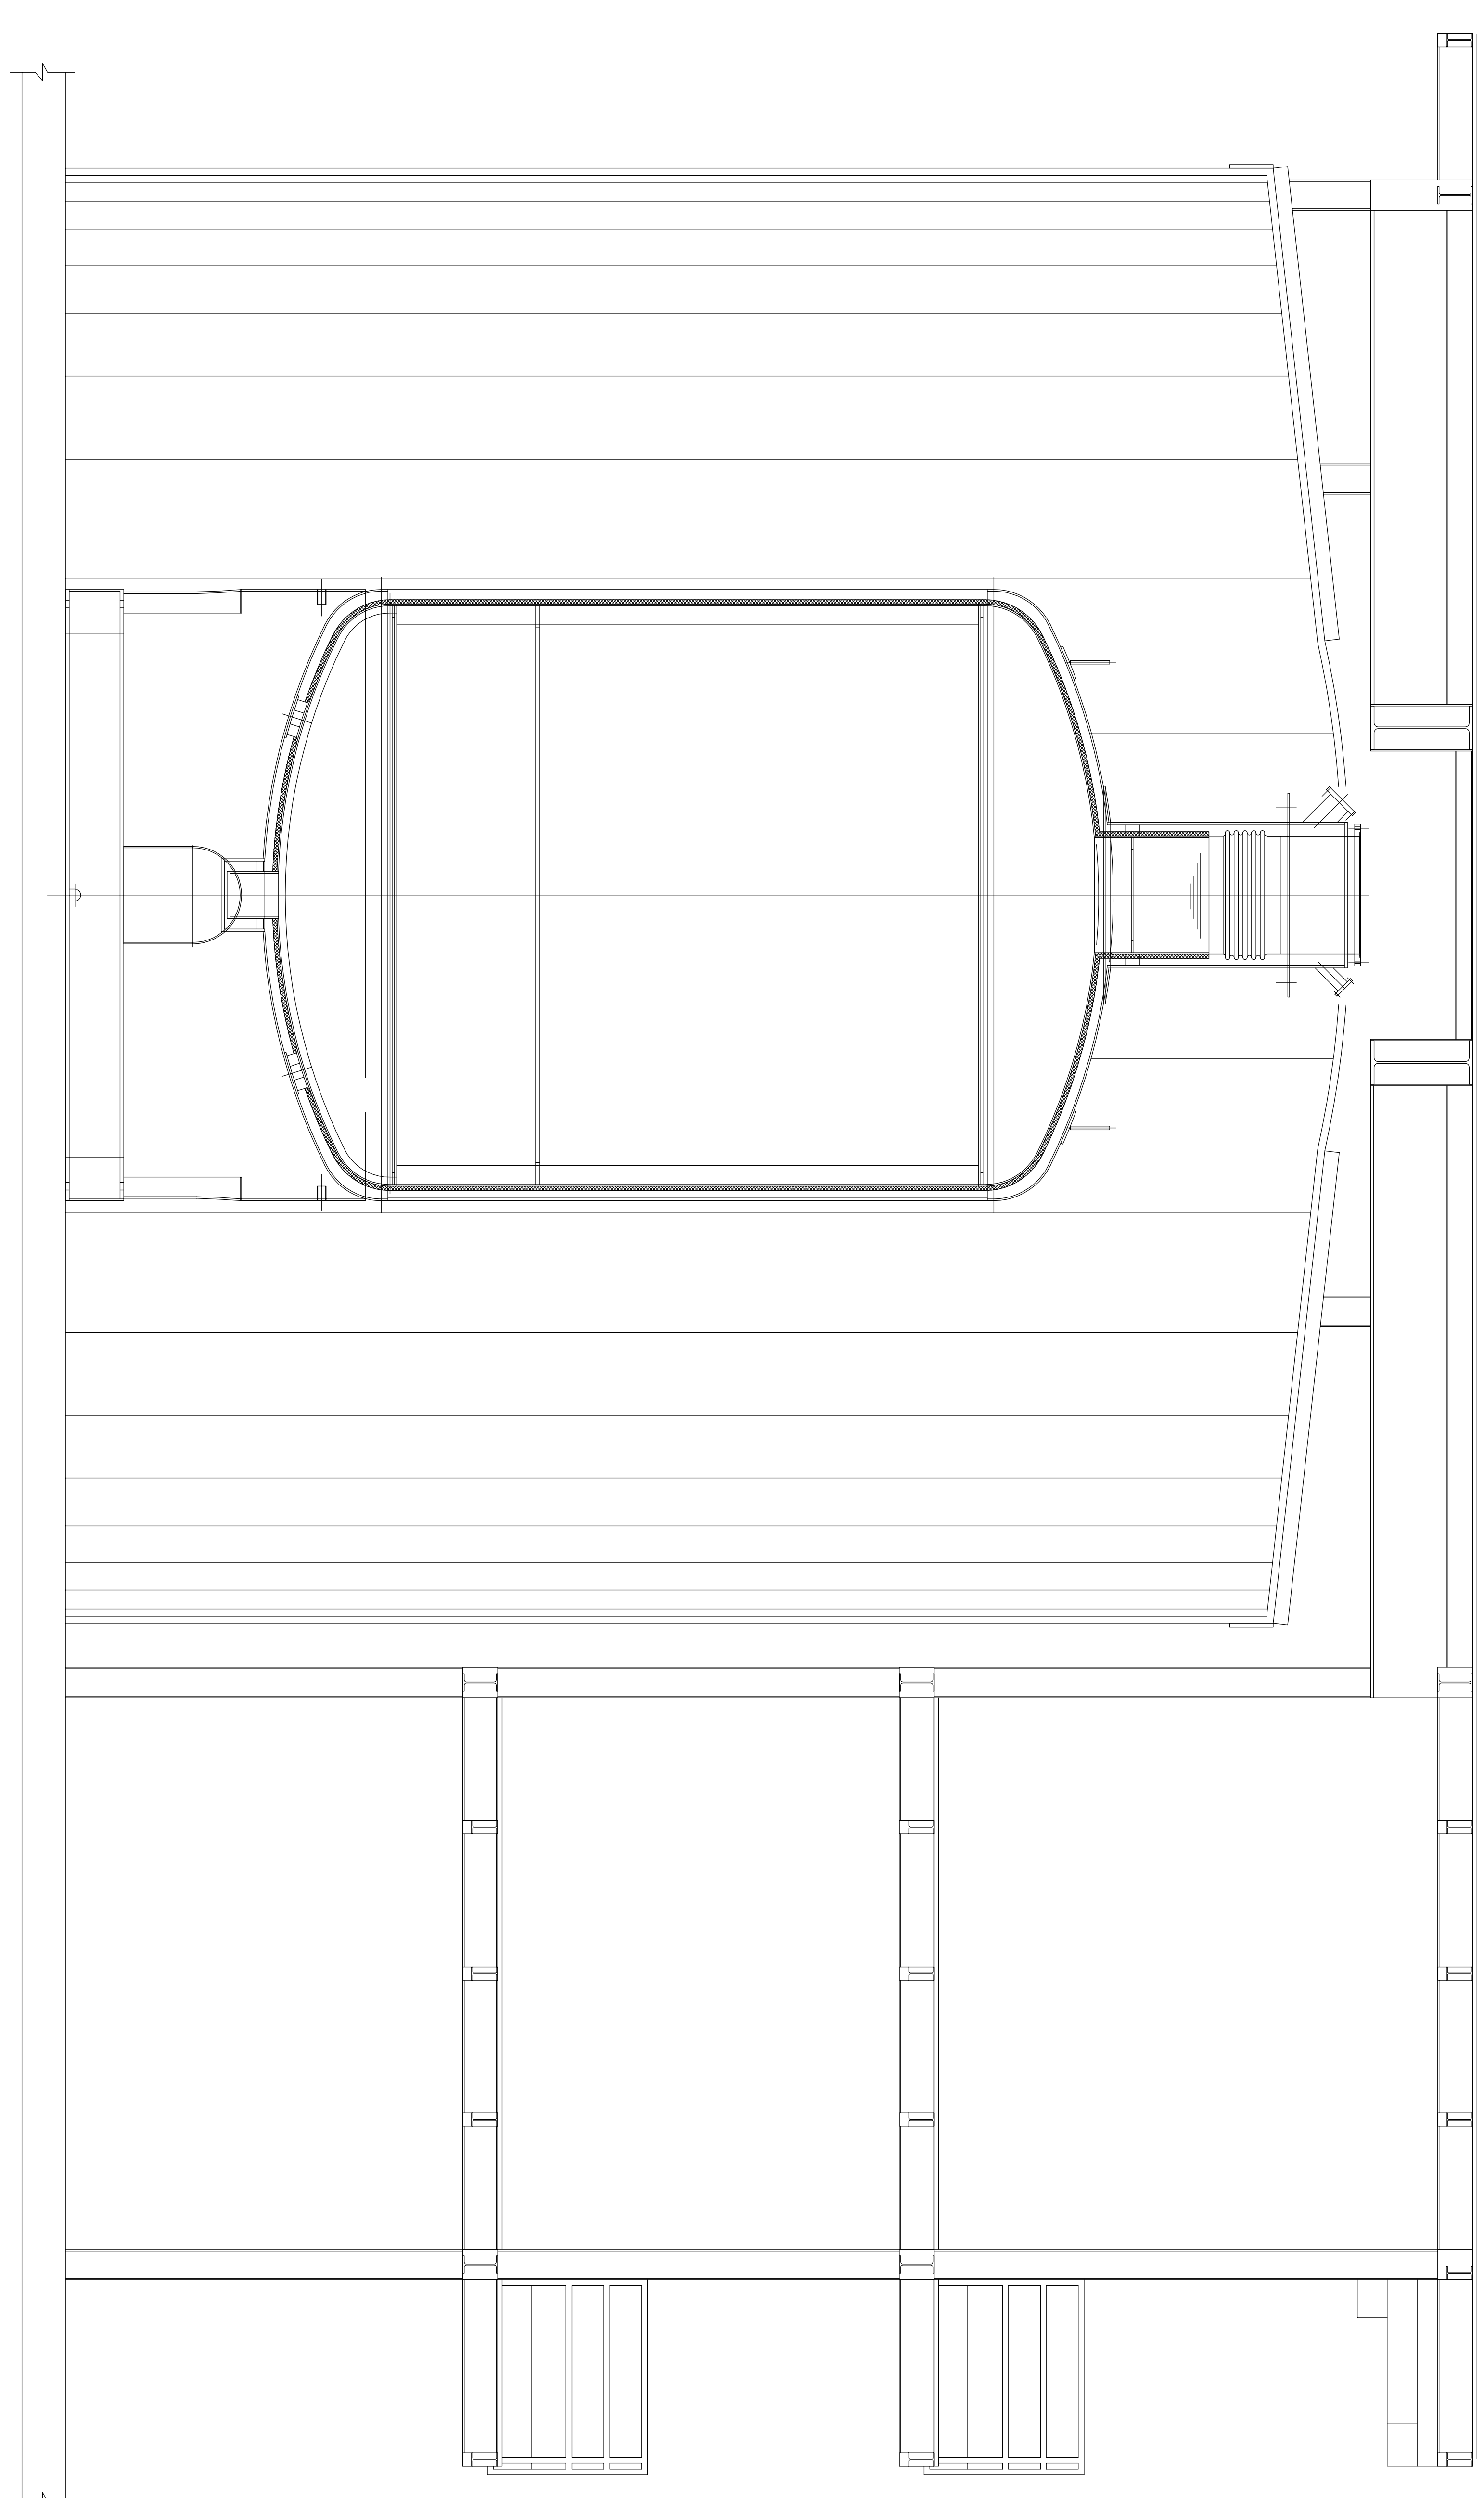

SEZIONE A-A

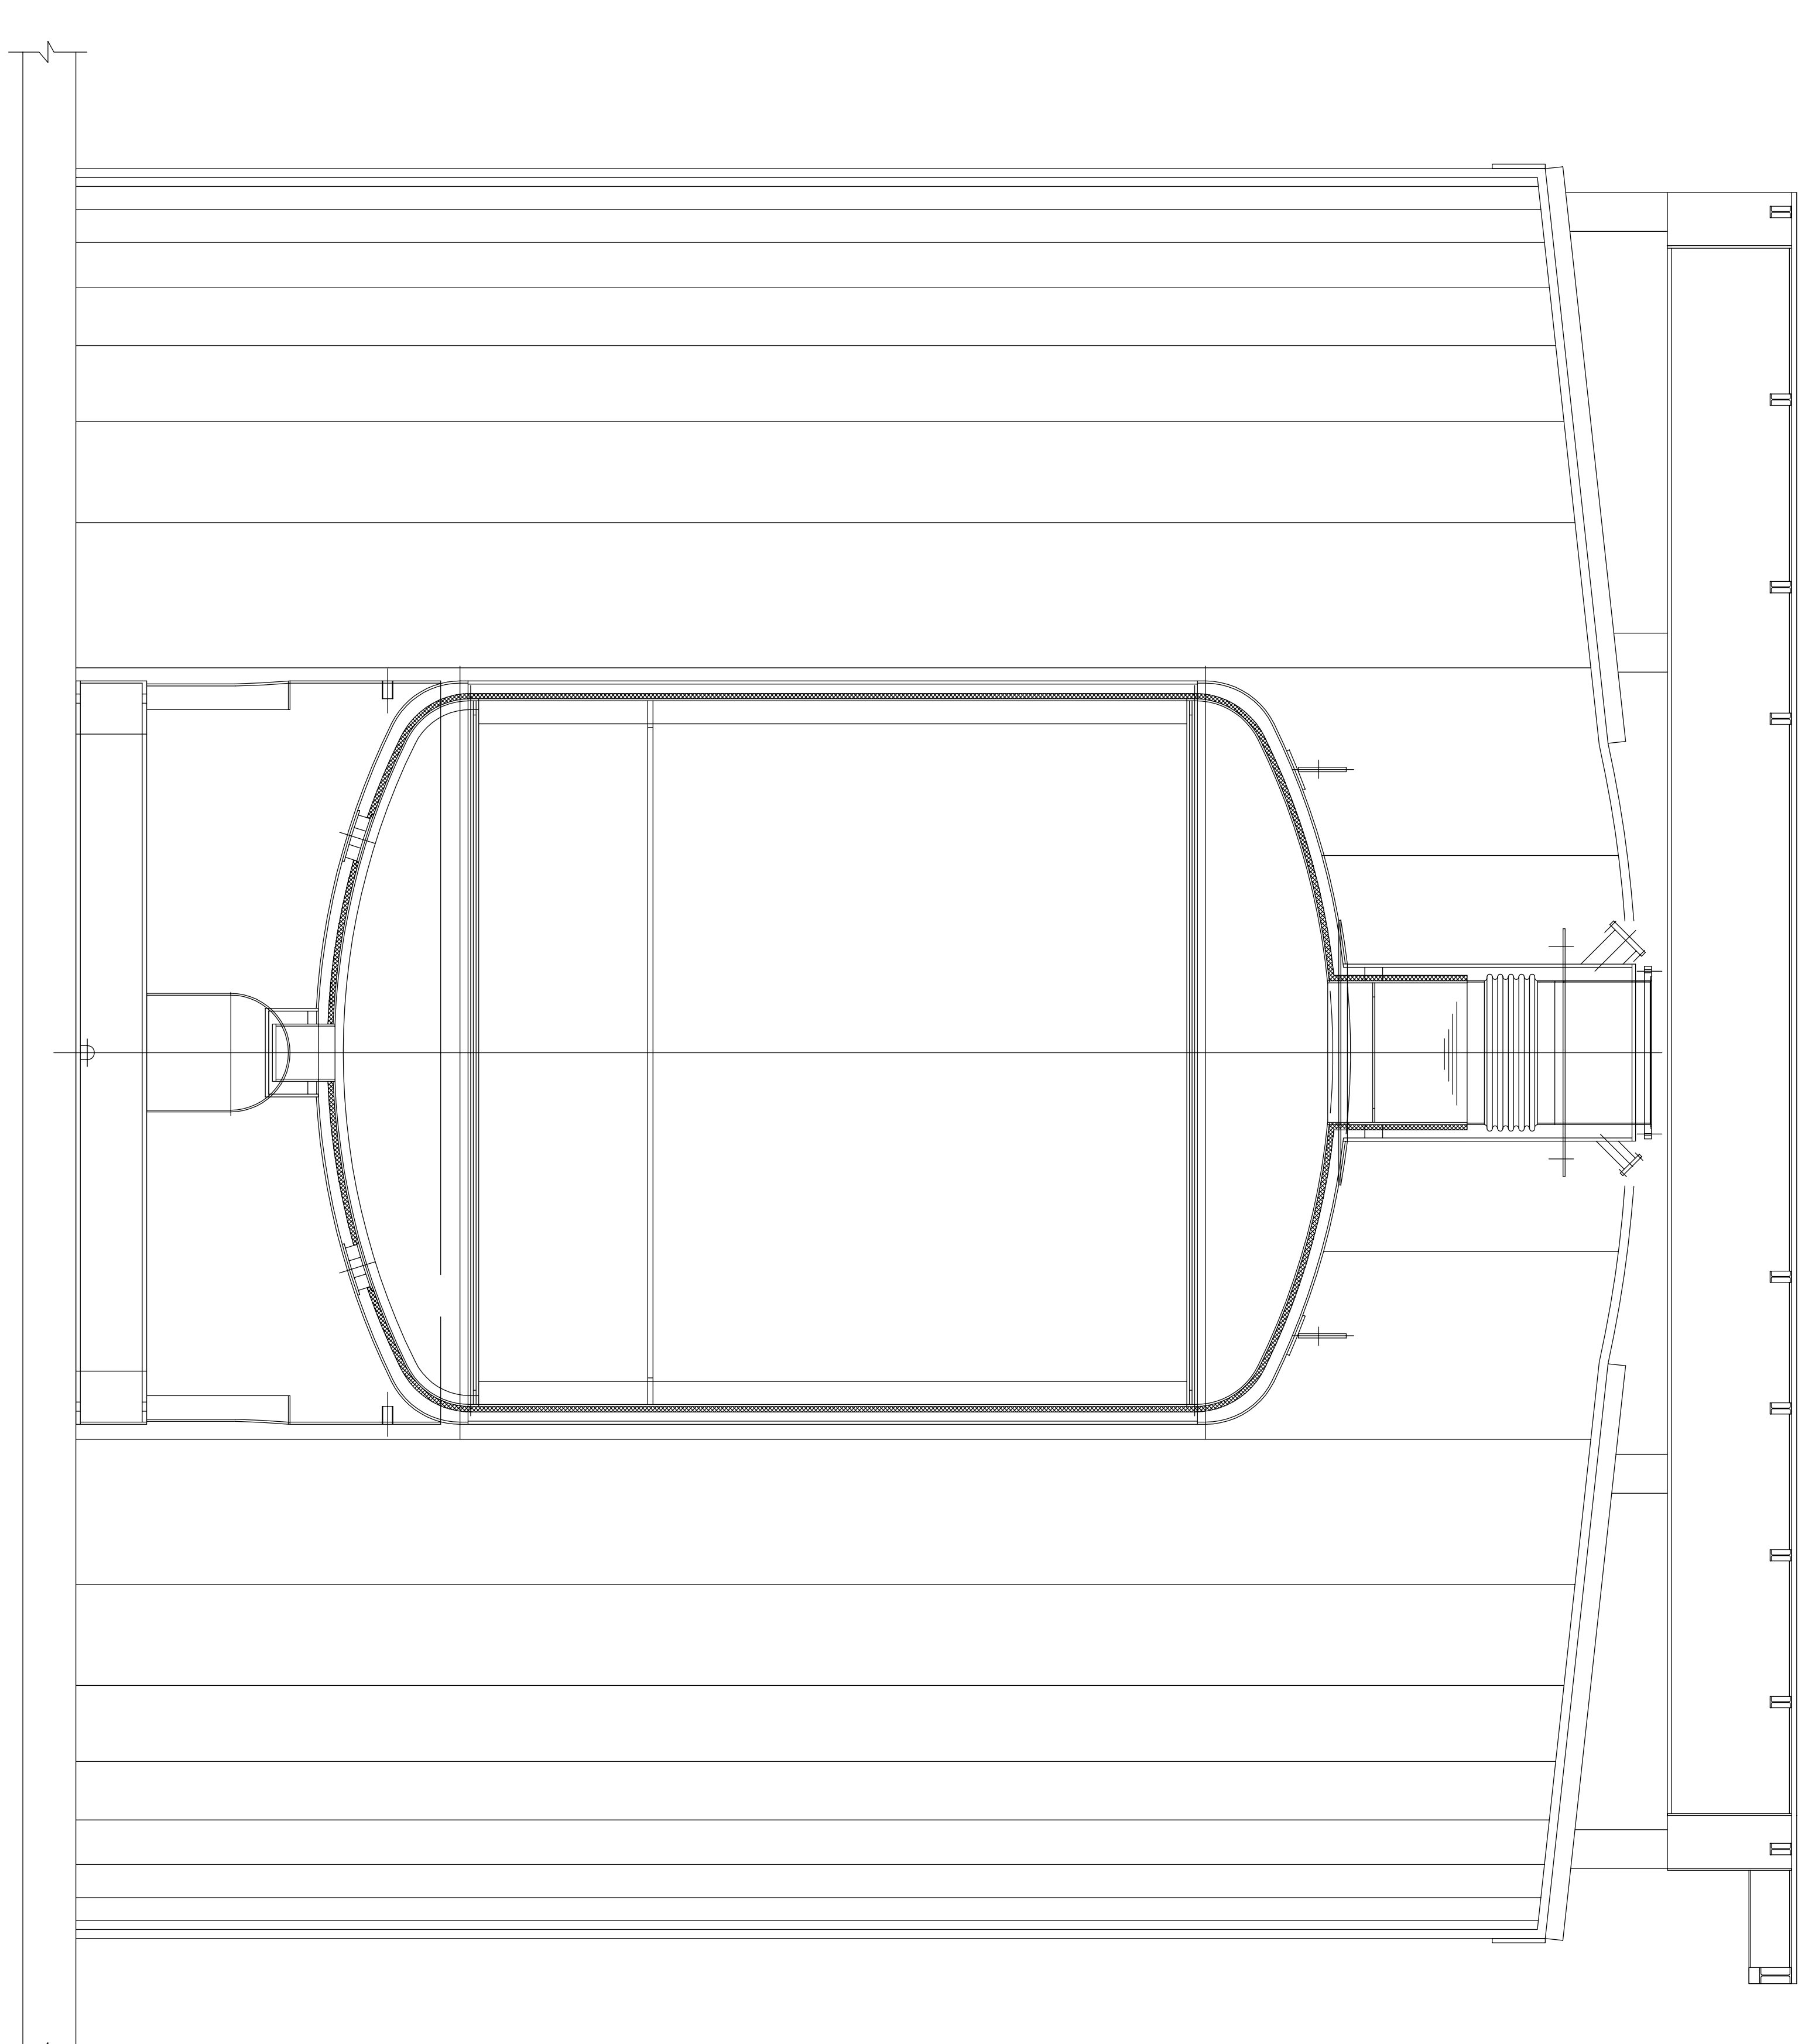

SEZIONE B-B

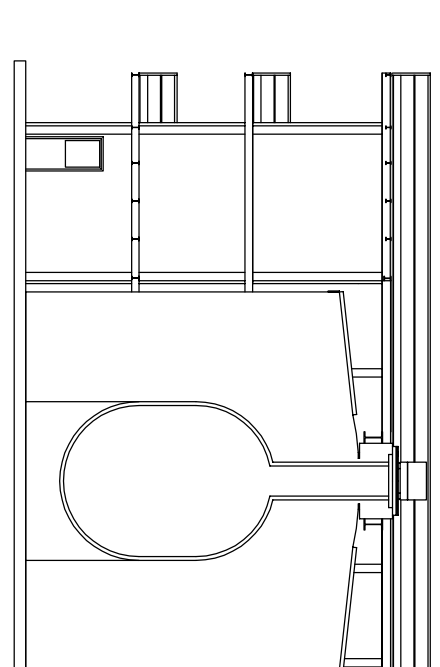

LABORATORI NAZIONALI DEL GRAN SASSO

Istituto Nazionale
di Fisica Nucleare

ESPERIMENTO GERDA

REALIZZAZIONE SUPERSTRUCTURE

PROGETTO ESECUTIVO

SEZIONI STRUTTURALI EDIFICIO

SEZIONI STRUTTURALE EDIFICIO				
Progettista		Scala	Data	
Edificio adibito a Edificio		1:50	Novembre 2006	
Completato		Firma		
C. Collinucci	Data	Firma	P. Borsini	
B. Borsini			(P. Borsini)	
M. Jaber				
INFEN INGS				